



Arrivées lignes alimentations


220V Ext. 220V Ext. 220V Ext. 220V Ext. 220V Ext. 220V Ext. 220V Ext.

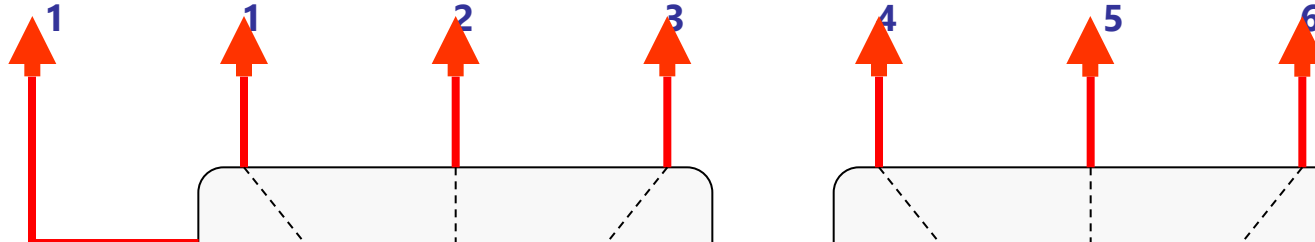

Prises CEE
Mal. 220V
P+N+T 32A

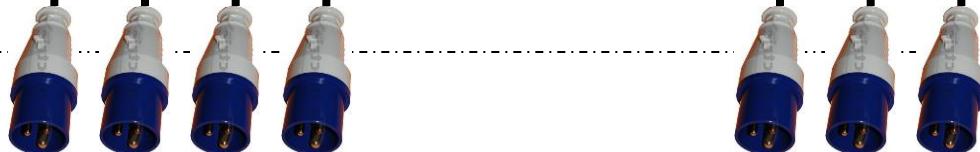


Prises CEE
Fem. 220V
P+N+T 32A

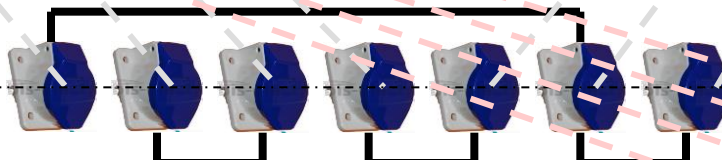

Répartiteur de puissance
triphasé 3x32A

Câbles
d'alimentations
extérieures

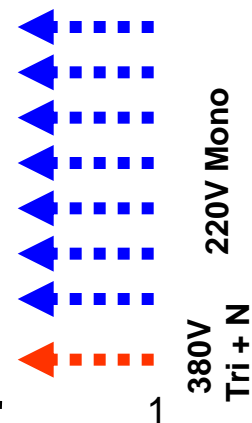

380V
Tri + N

1

Tableau électrique lignes alimentations

2*2.5 Rouge + 2*2.5Bleu
+ 2.5Vert/Jaune



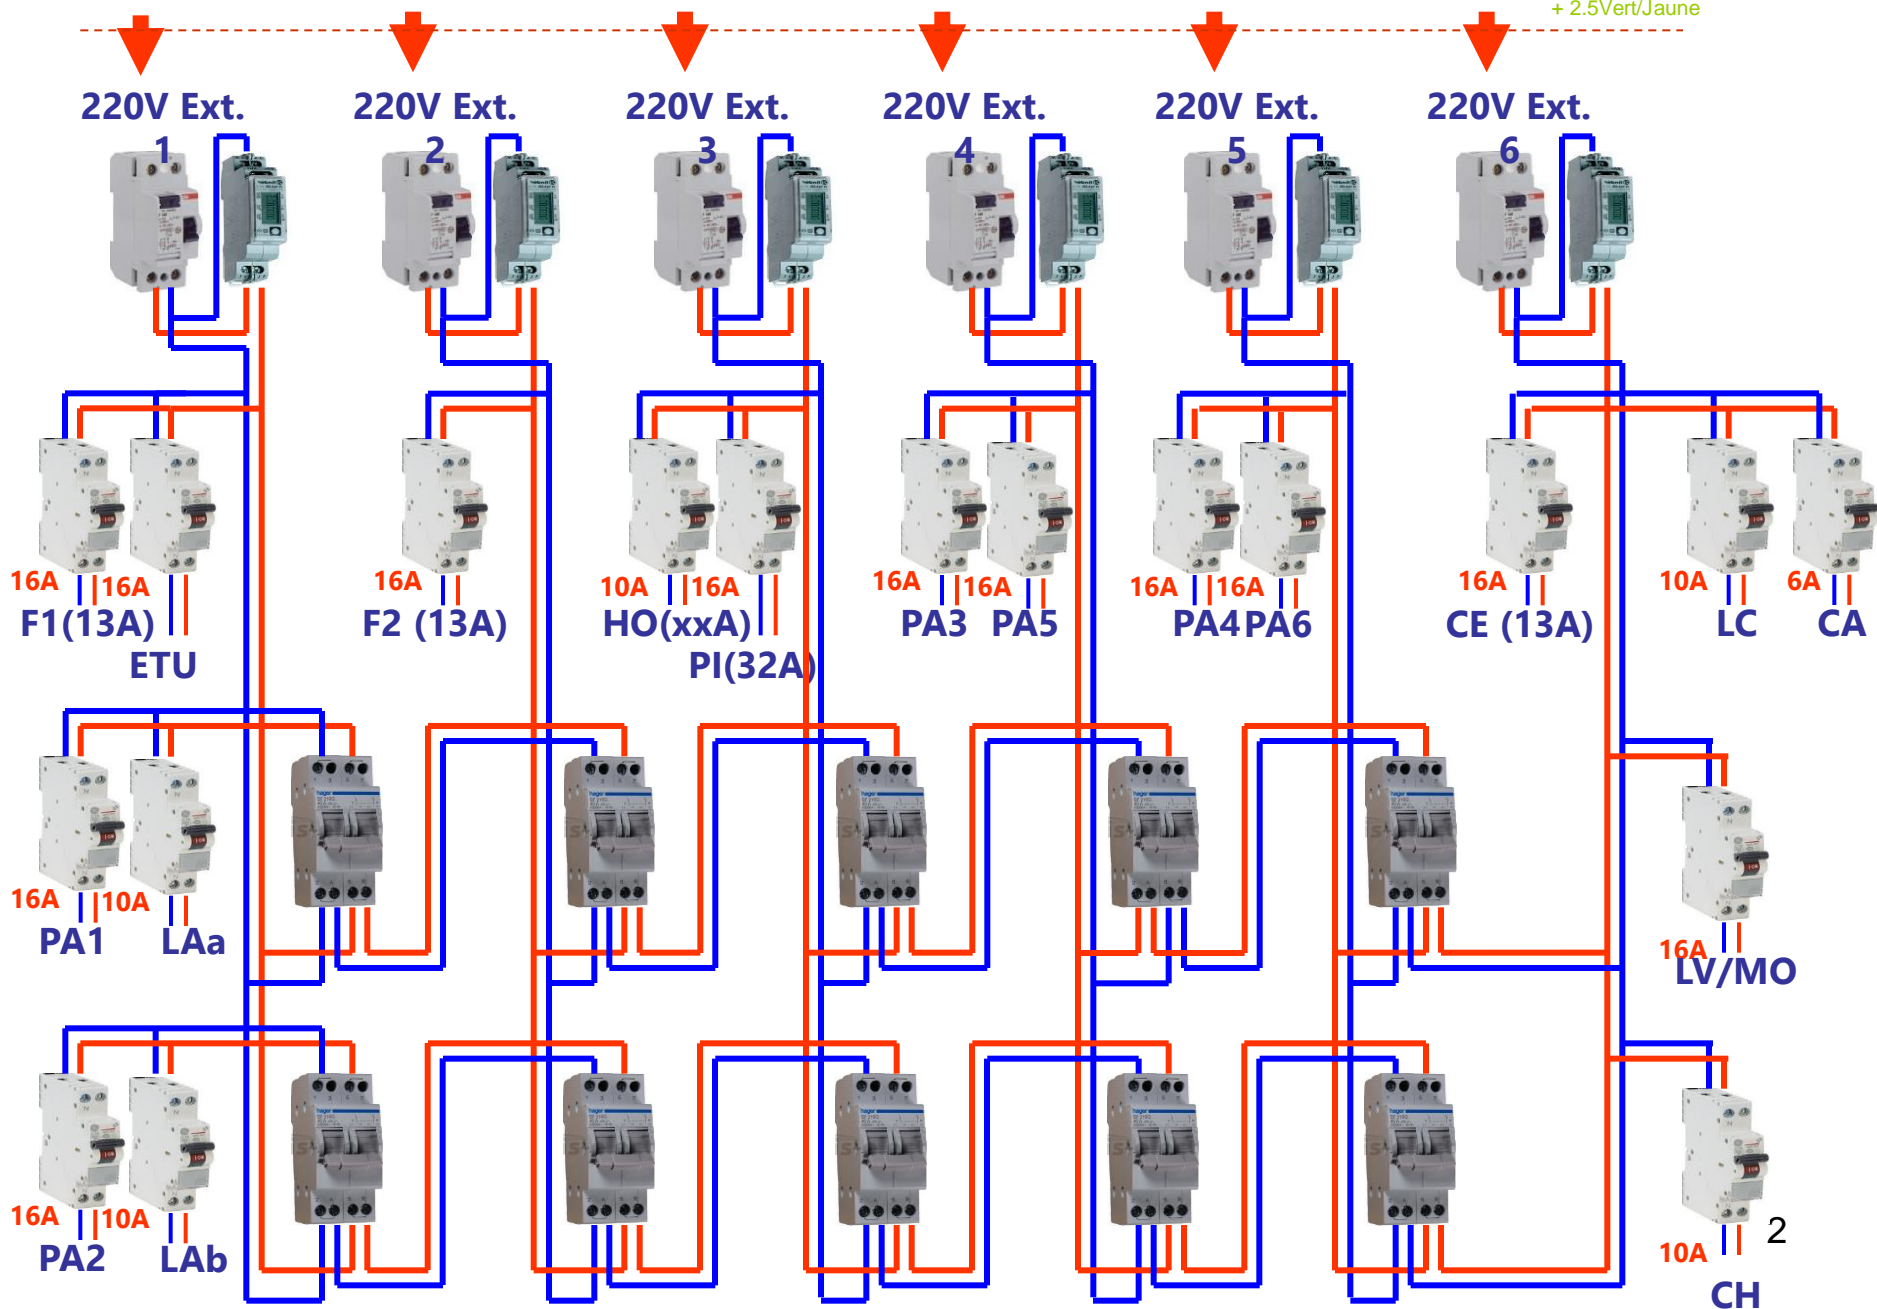


Tableau électrique ligne alimentation froid + secours

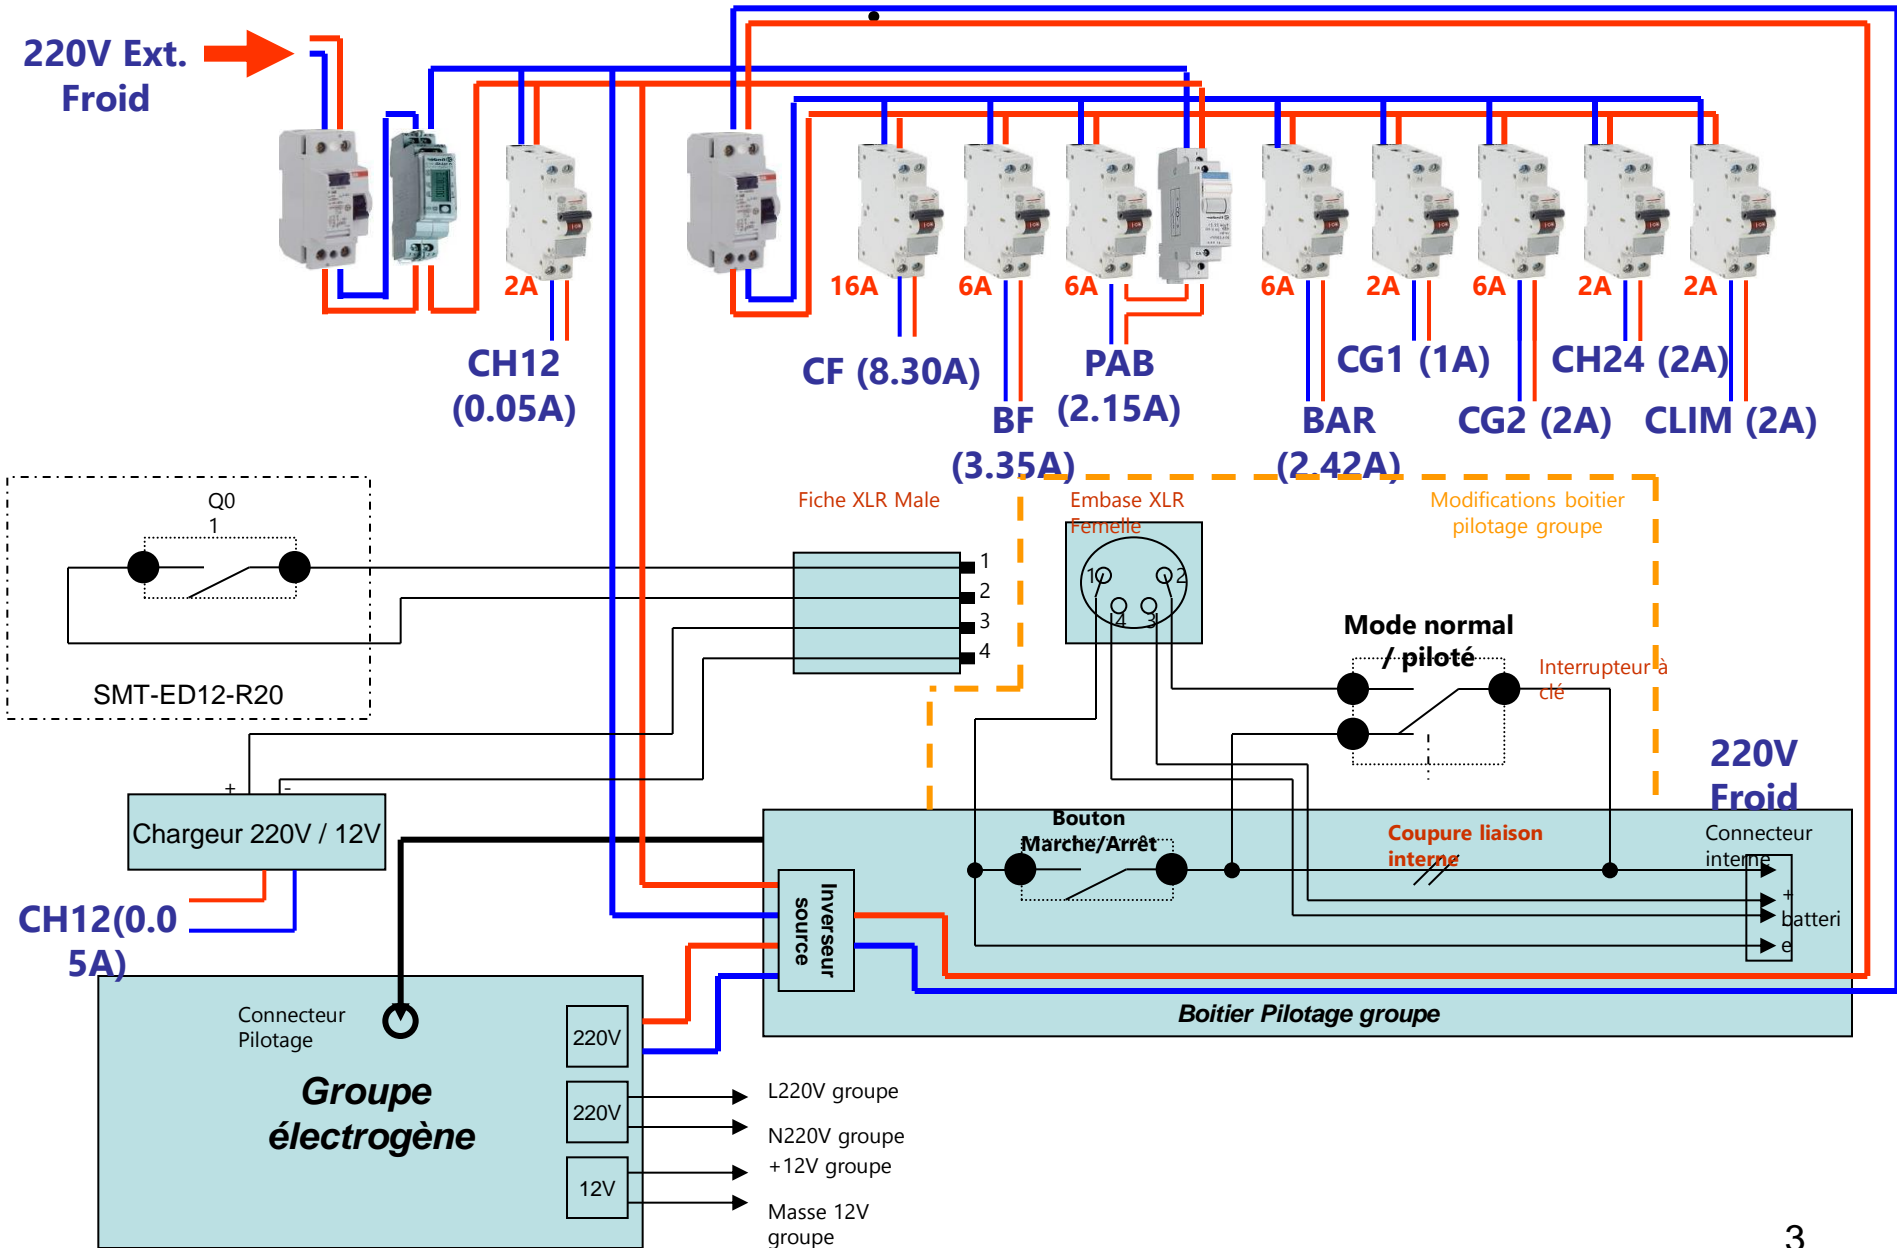




Départs alimentations sources batteries

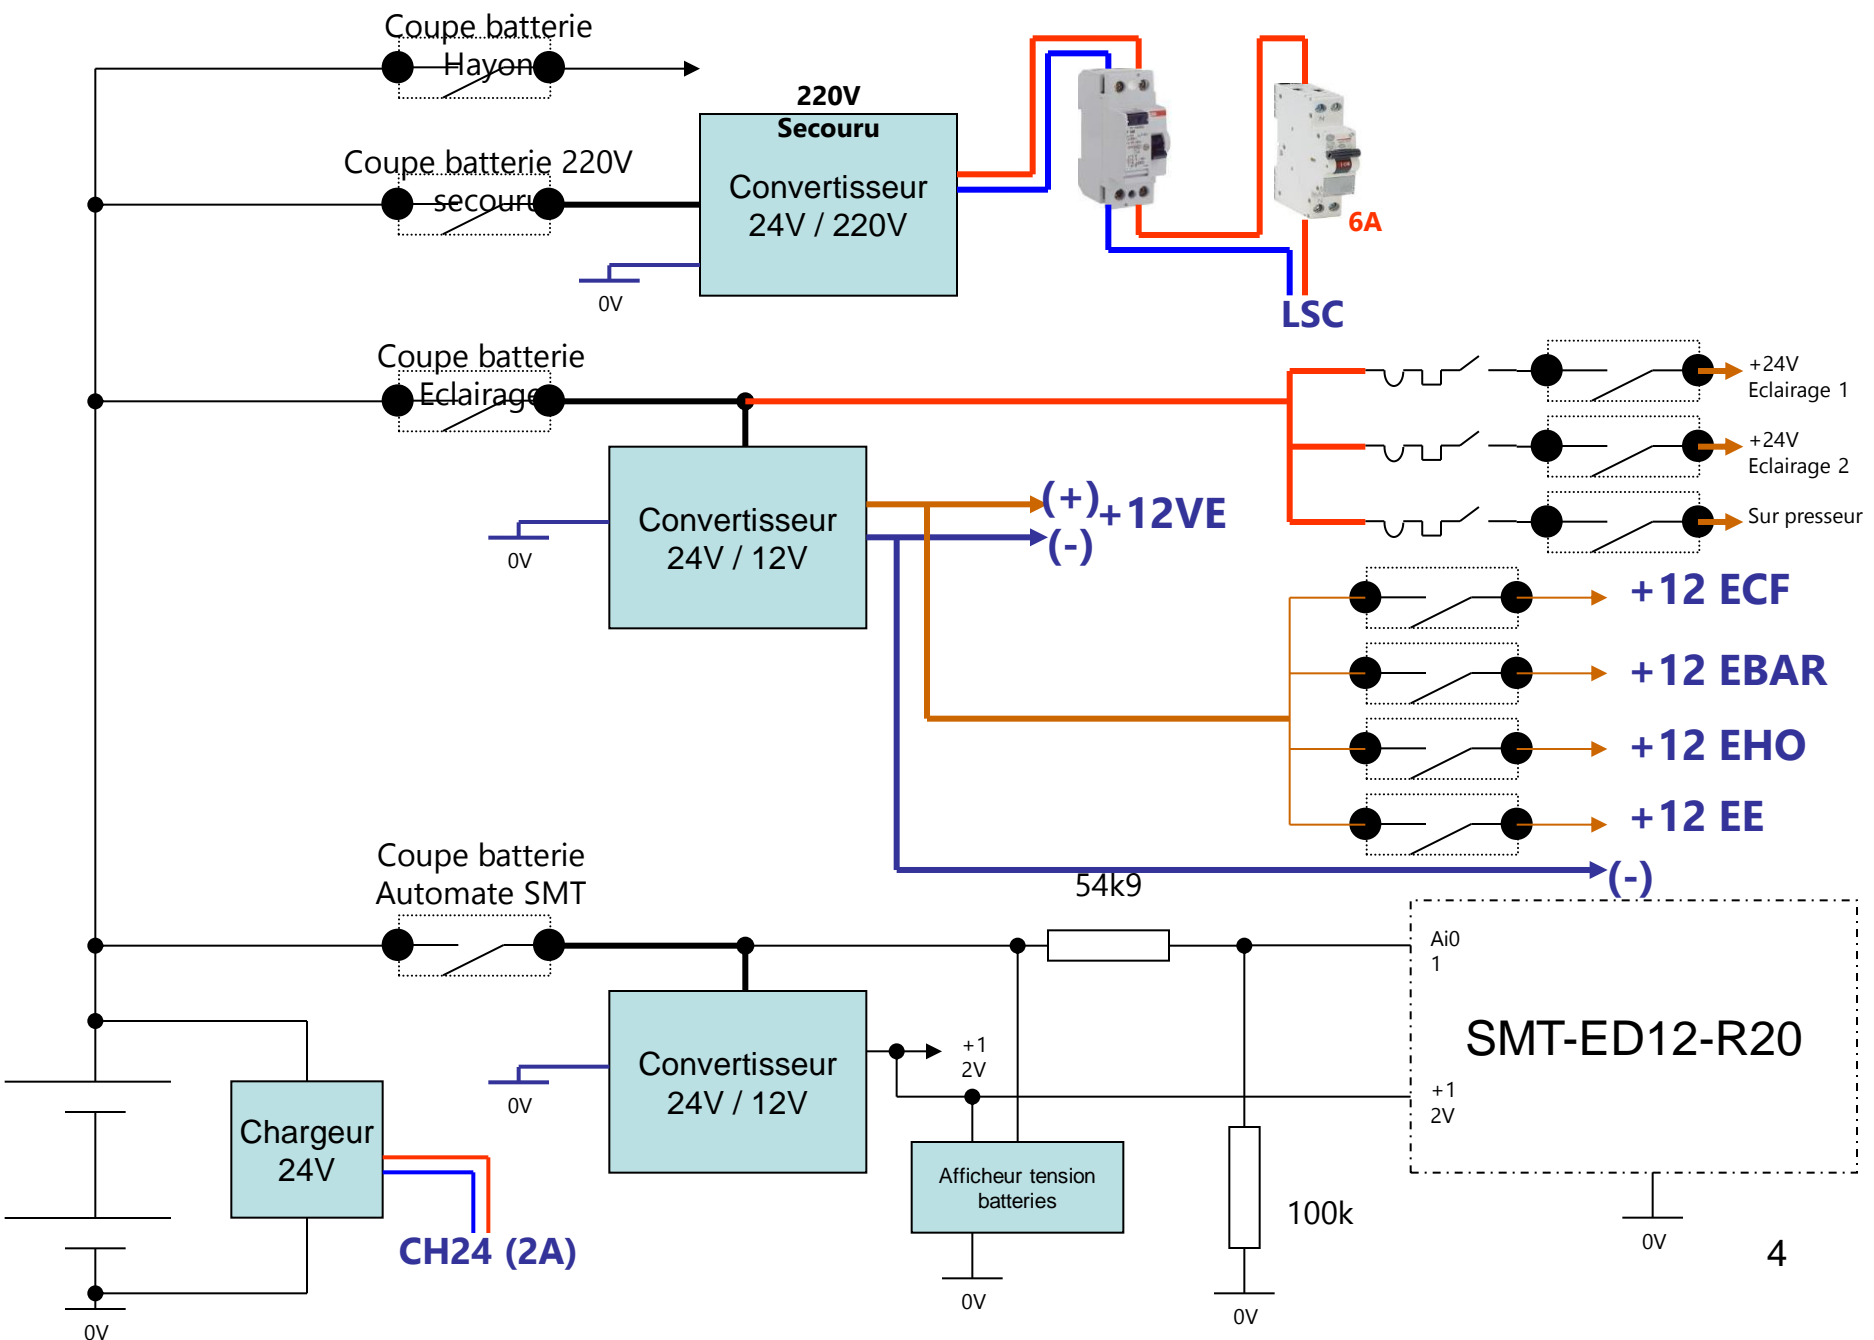


Thermostat de surveillance chambre froide en mode secours




ETC-200 :
 A = raccordement à l'alimentation
 B = borne pour le capteur externe
 C = sortie de commande pour la fonction de décongélation
 D = sortie de commande pour la fonction de chauffage/refroidissement

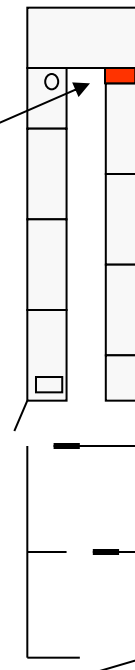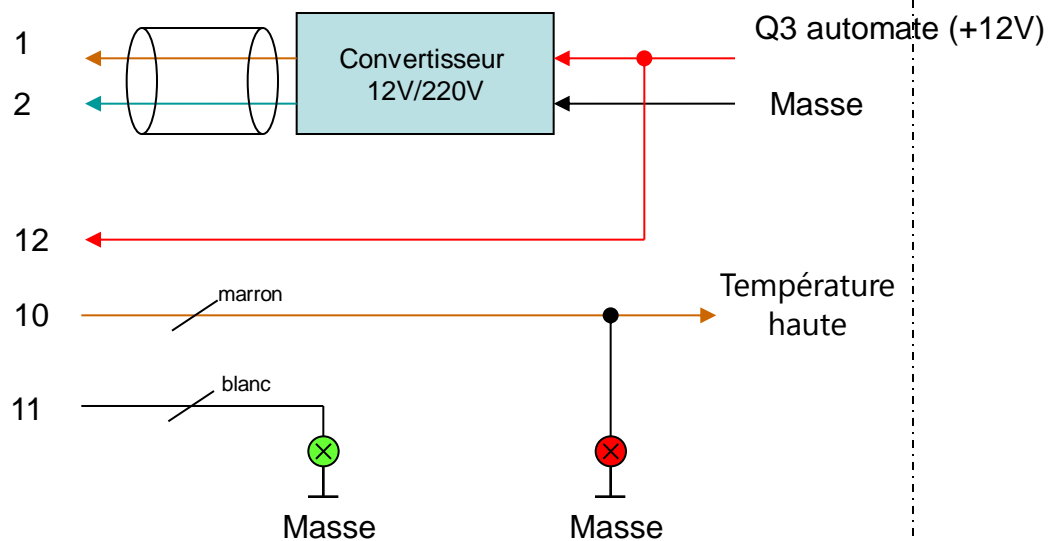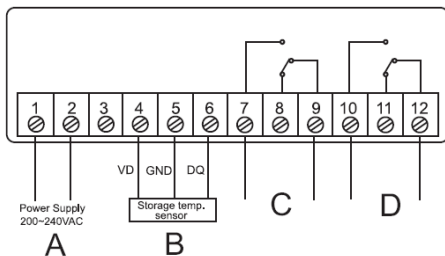


Automate surveillance secteur alimentation groupes froid

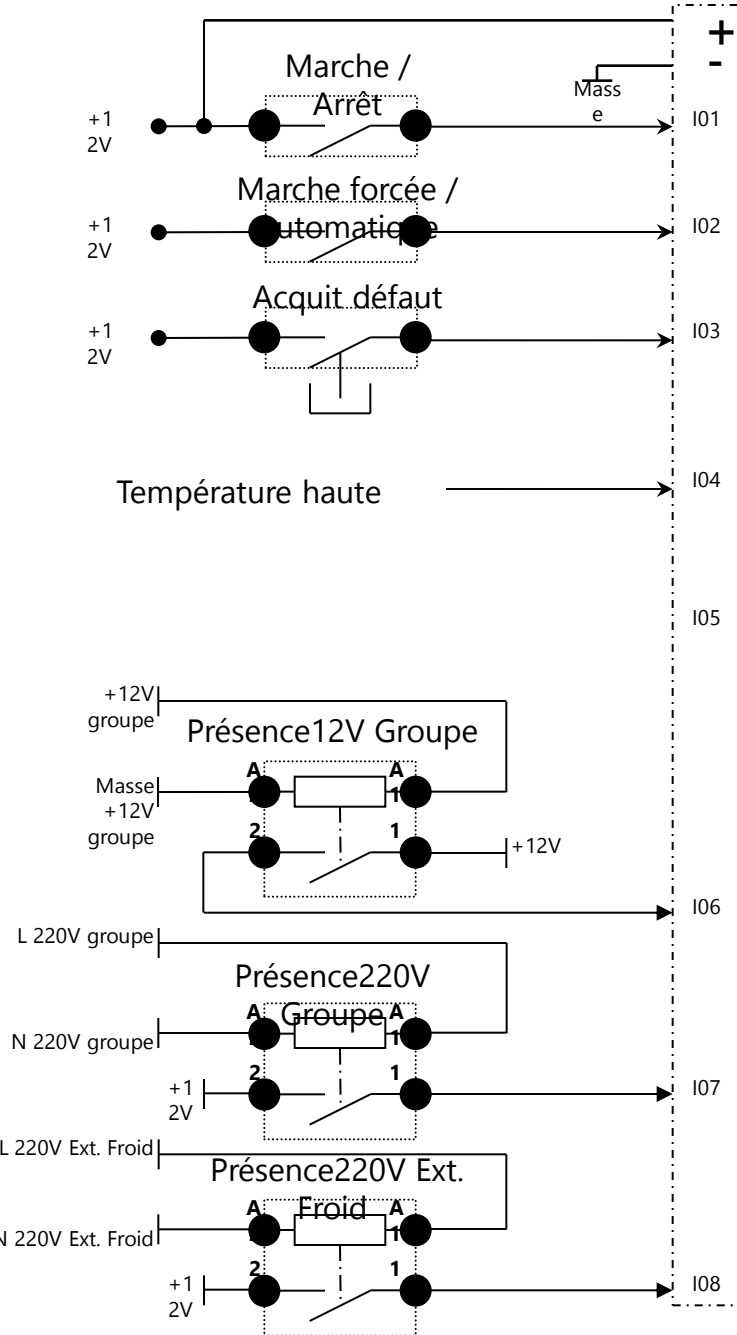

SMT-ED12-R20

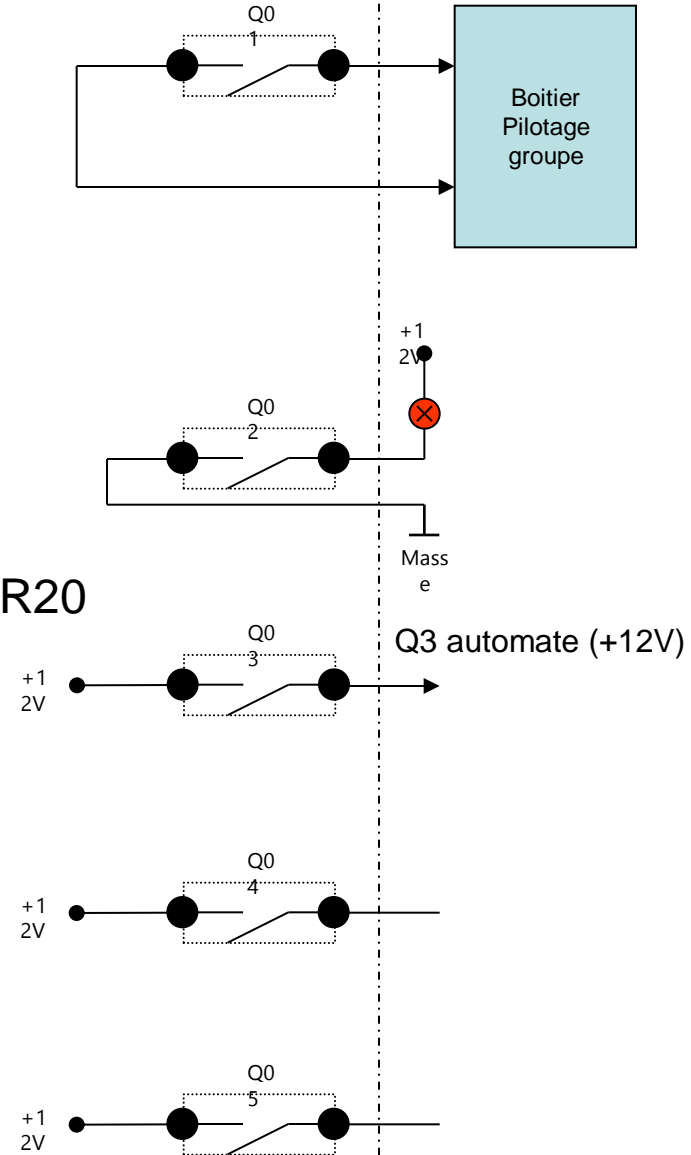


Raccordement électrique banque froid 4 portes

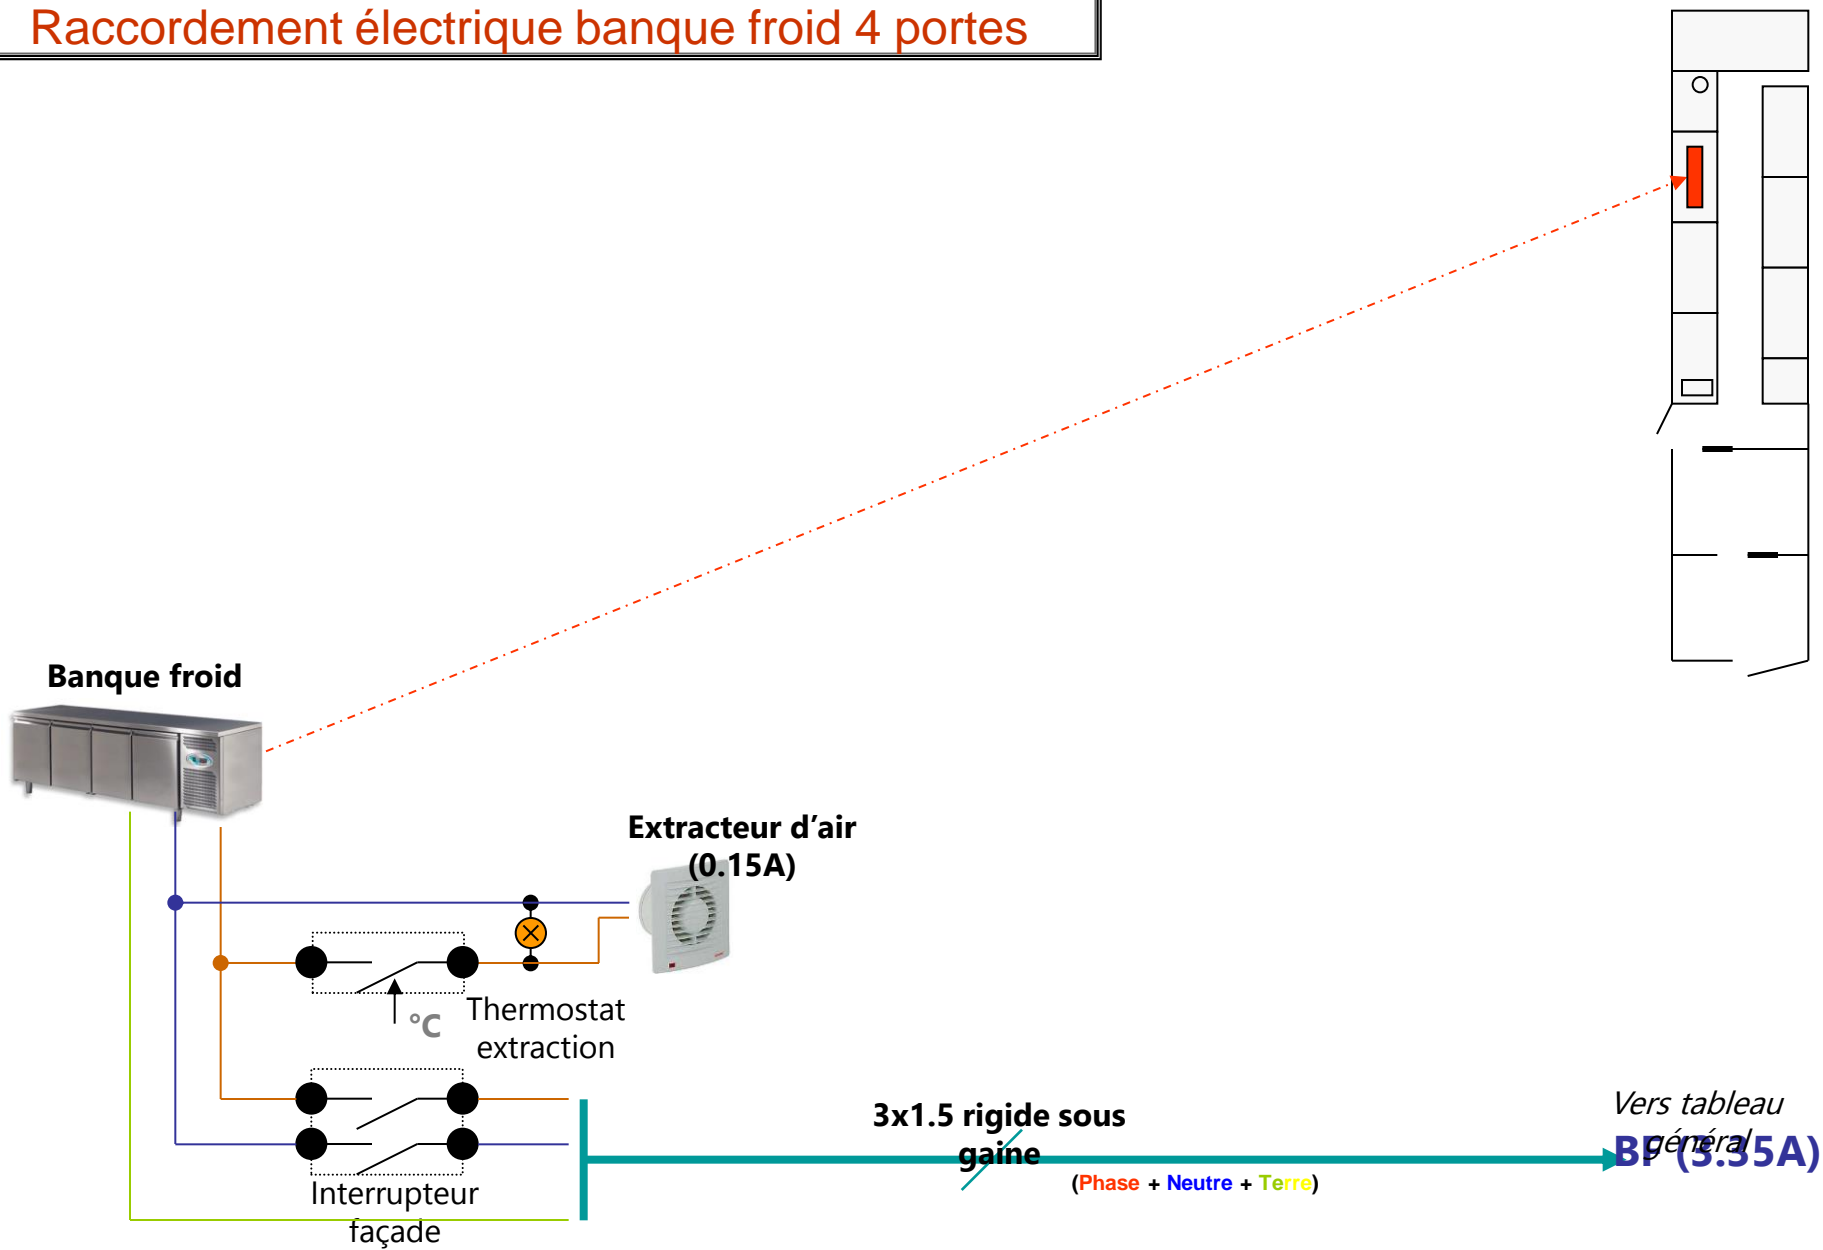


Raccordement électrique ligne auxiliaire prises 1 à 5


Tueur insectes
(0.05A)

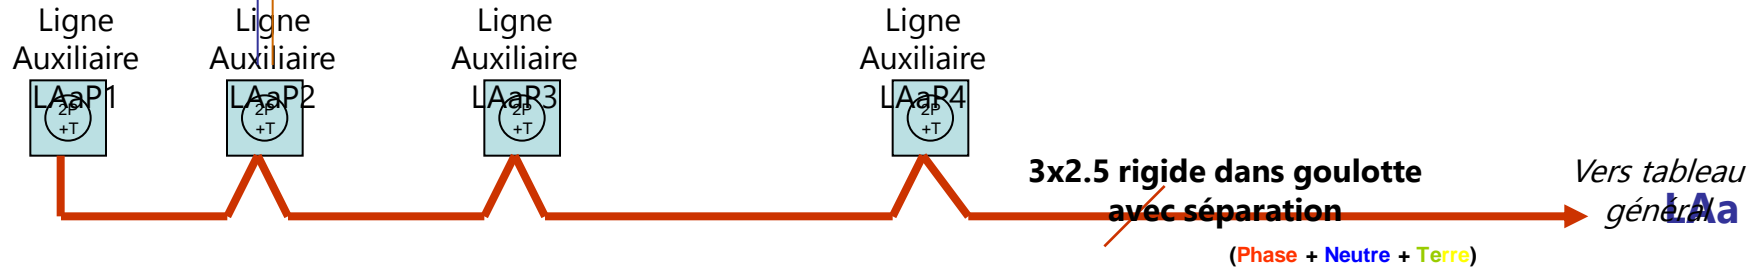

Raccordement électrique pompe à bière

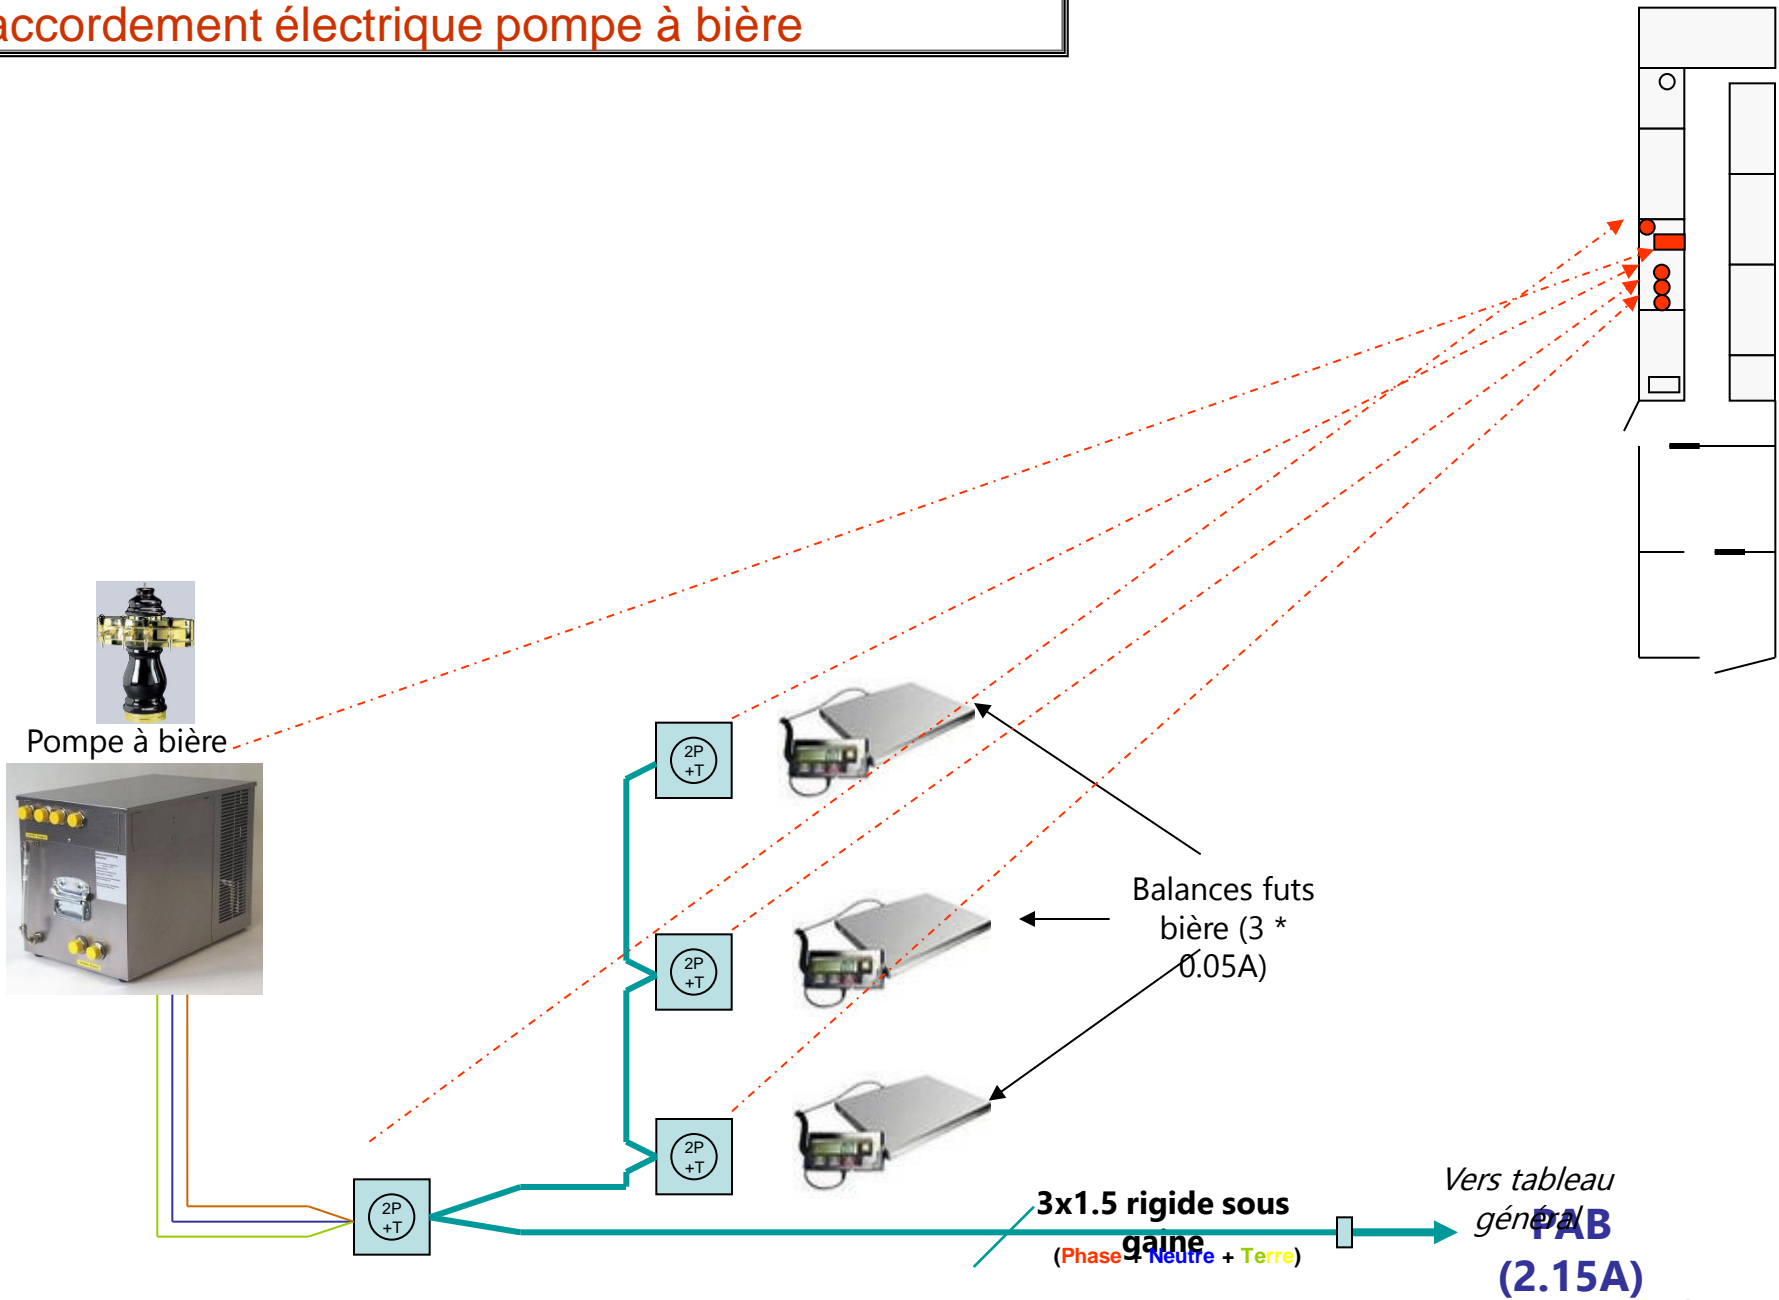

Raccordement électrique chauffe eau

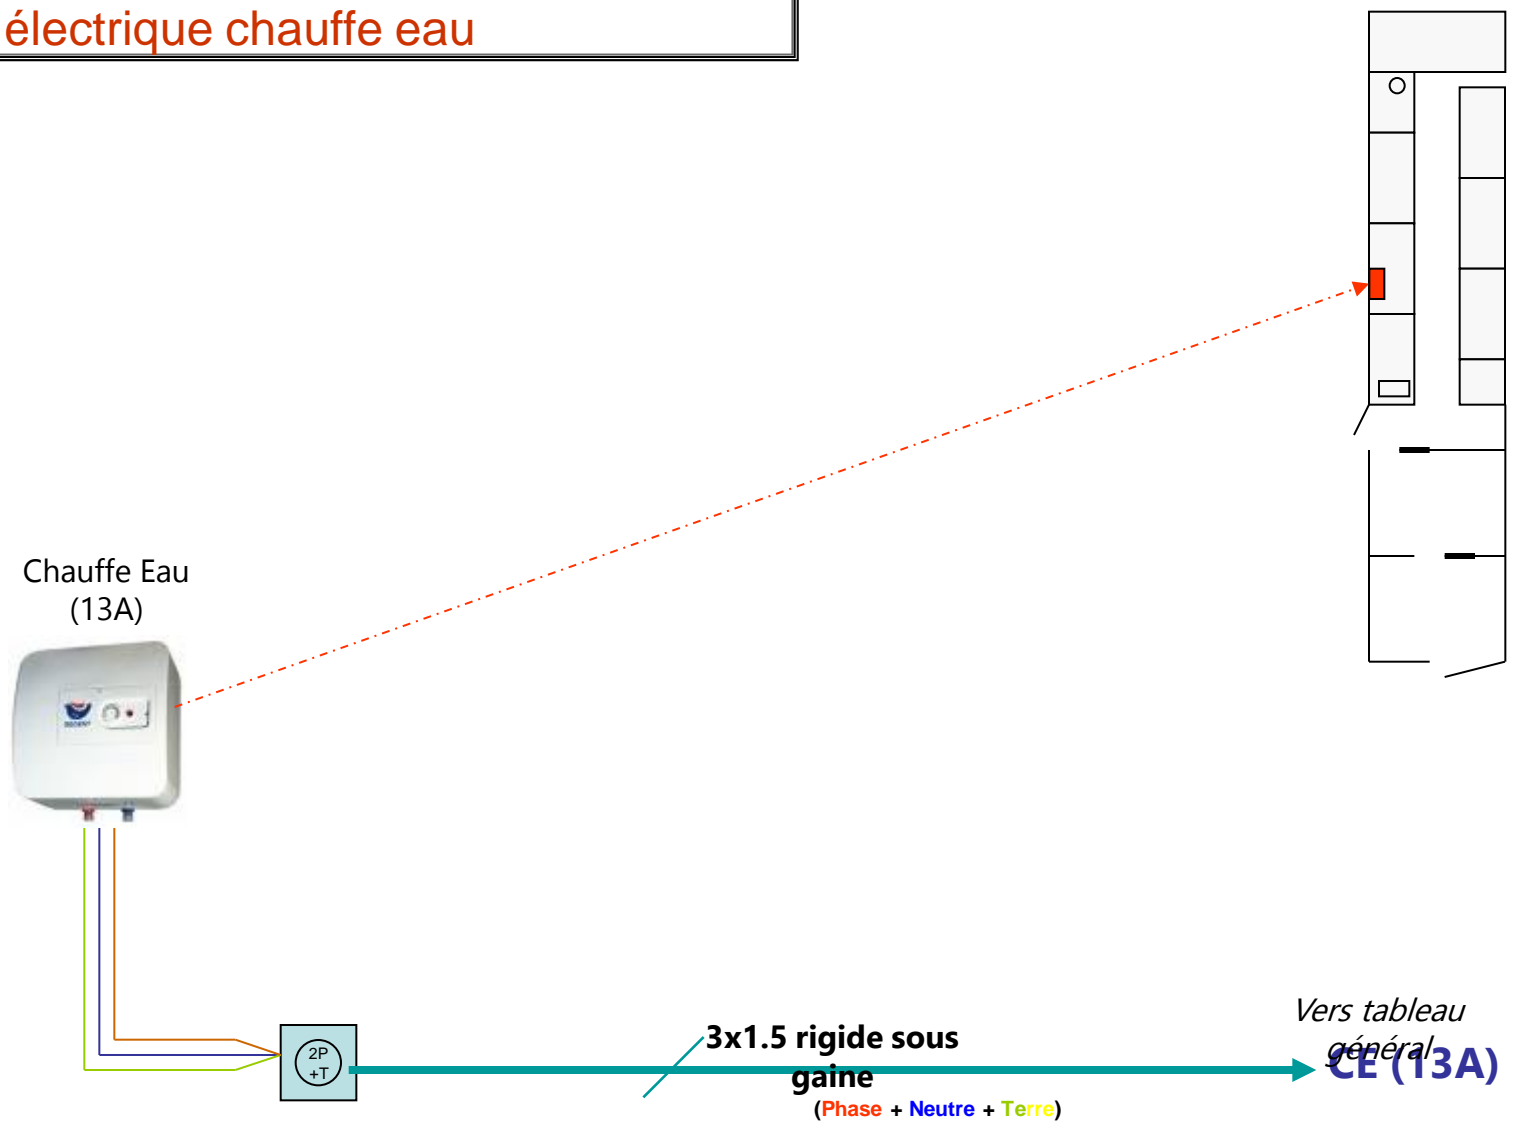

Raccordement électrique caisse électronique




Onduleur caisse




3x1.5 rigide sous gaine
(Phase + Neutre + Terre)

Vers tableau général


Raccordement électrique bar réfrigérée

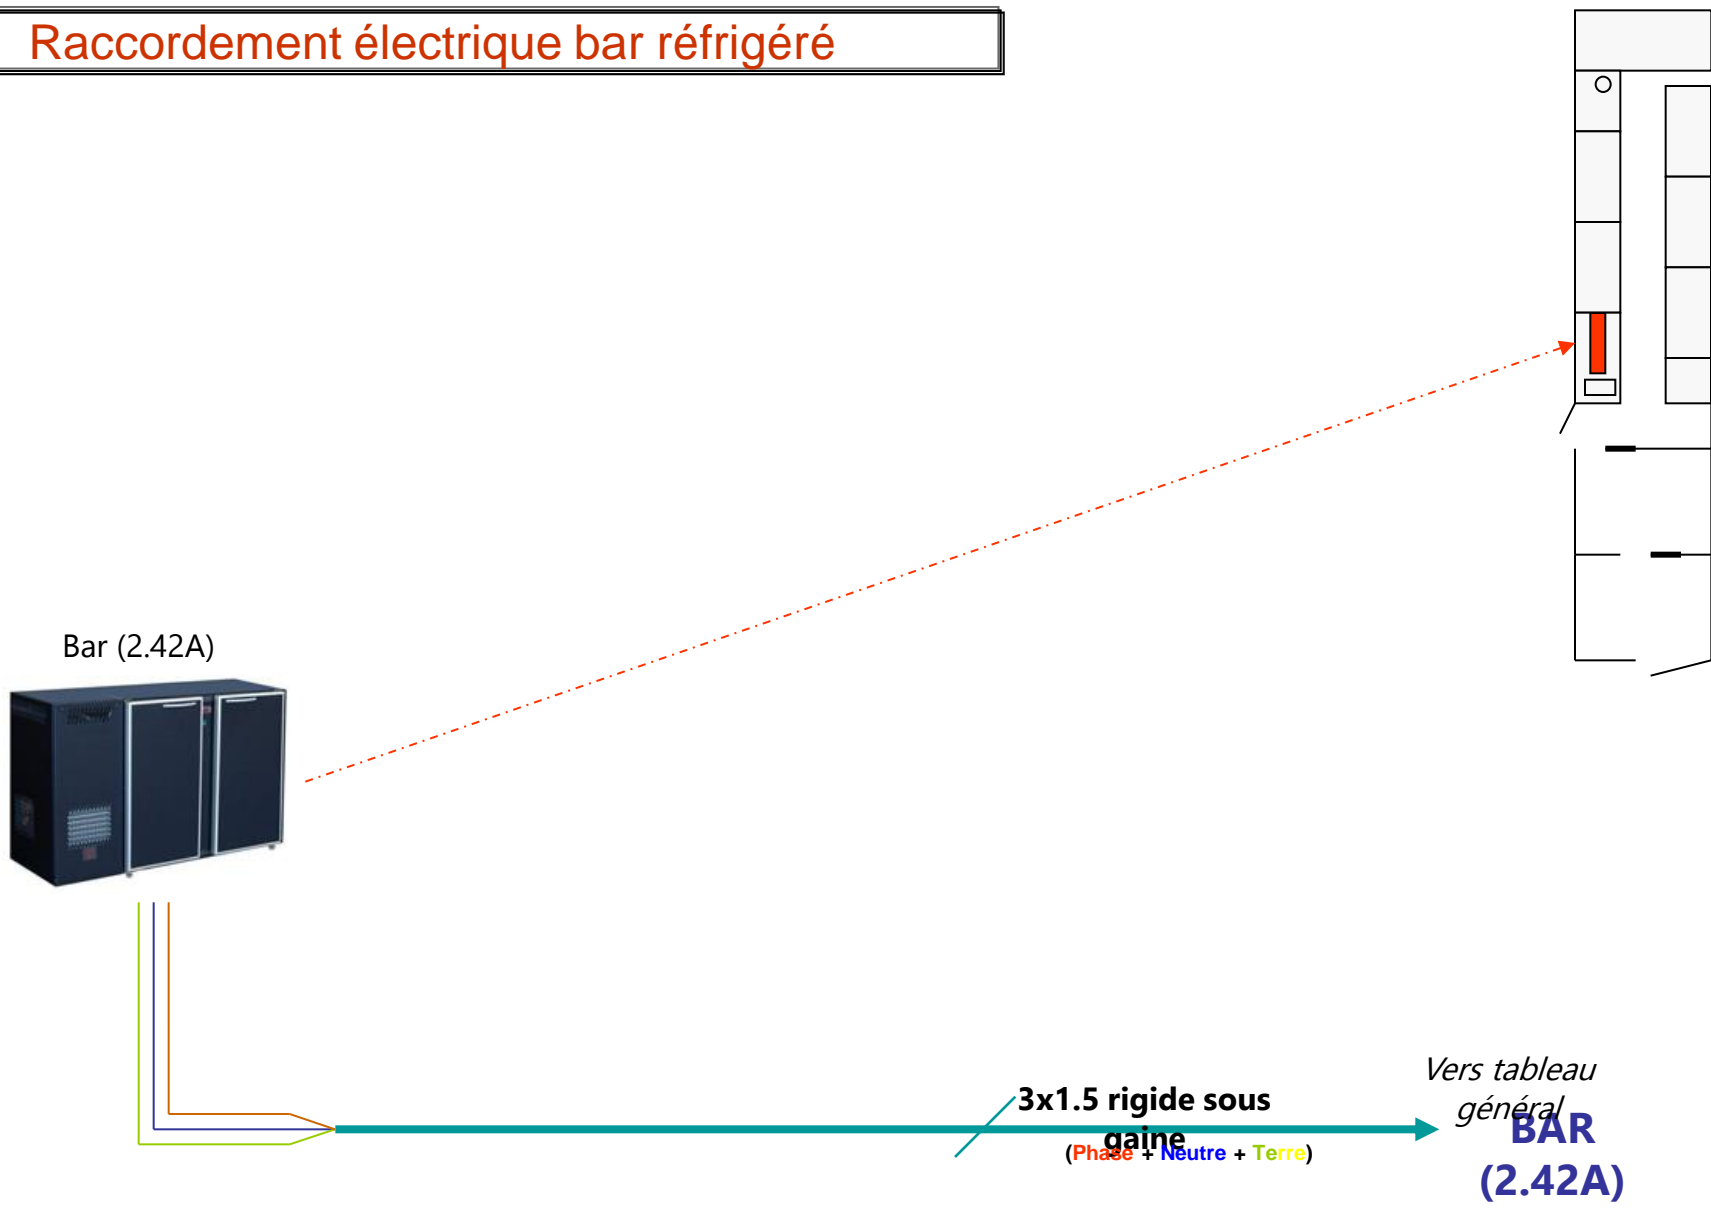


Raccordement électrique chambre froide

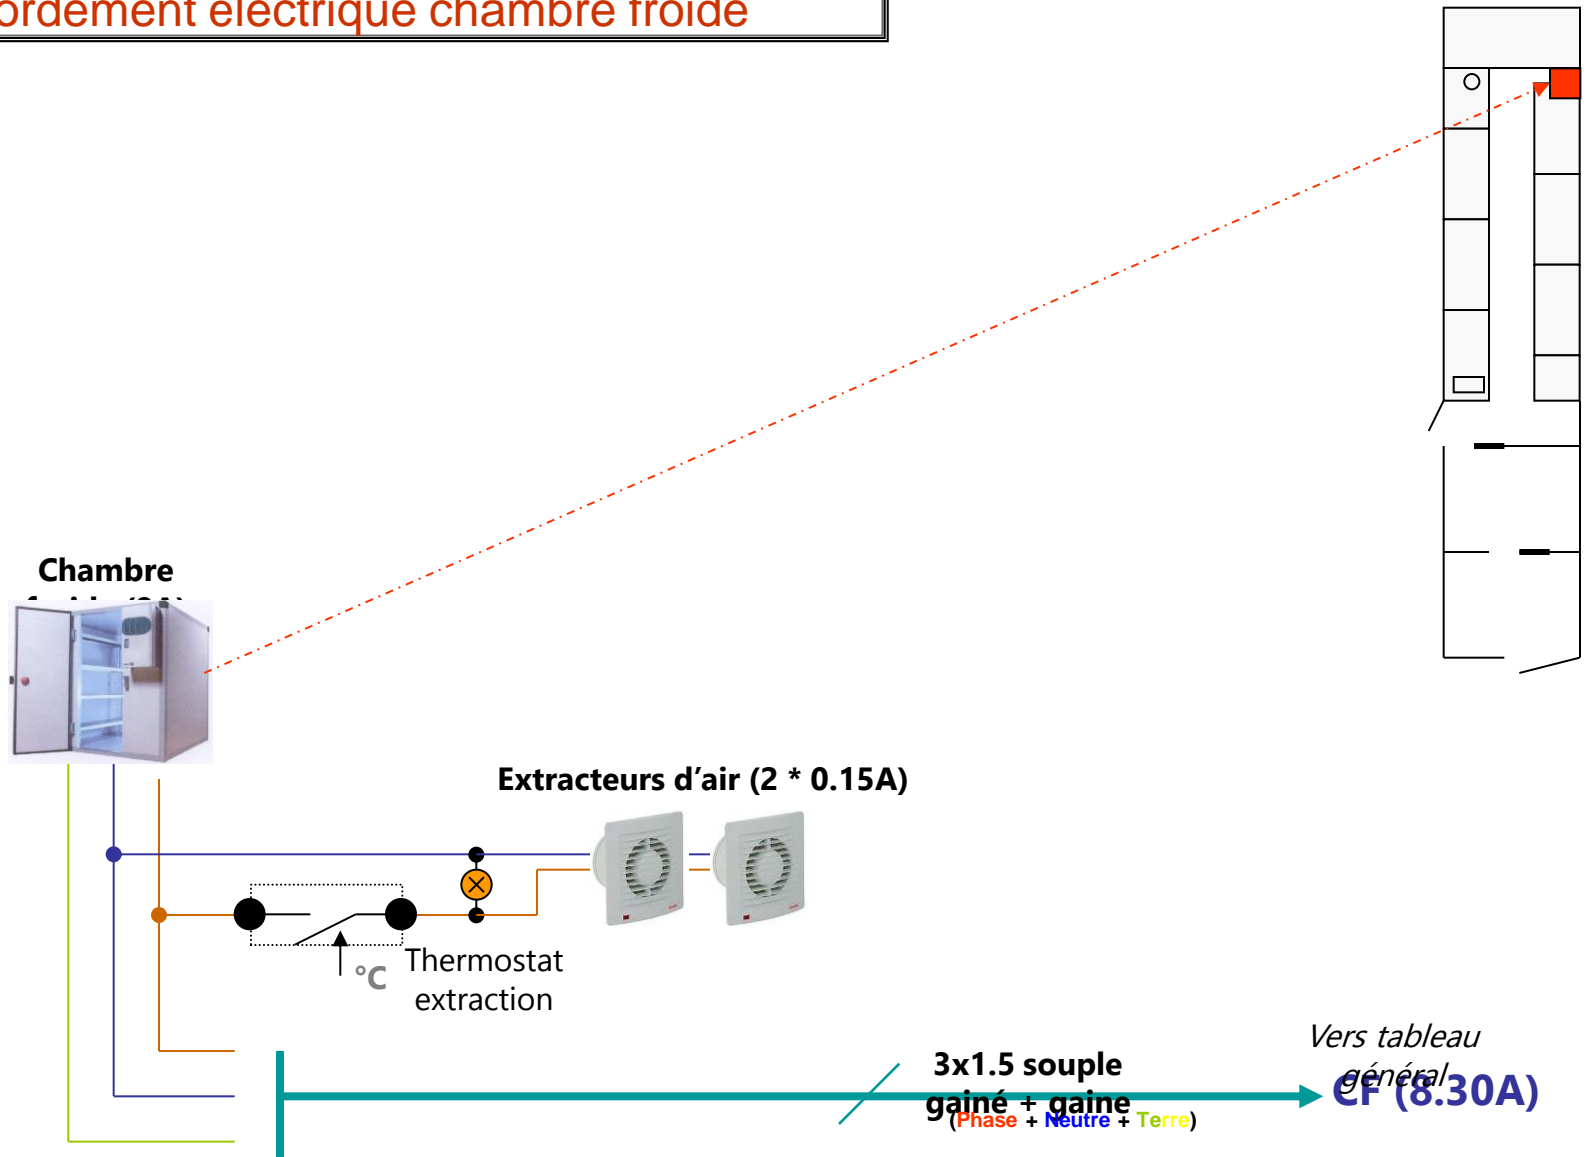


Raccordement électrique ligne auxiliaire prises 6 à 7

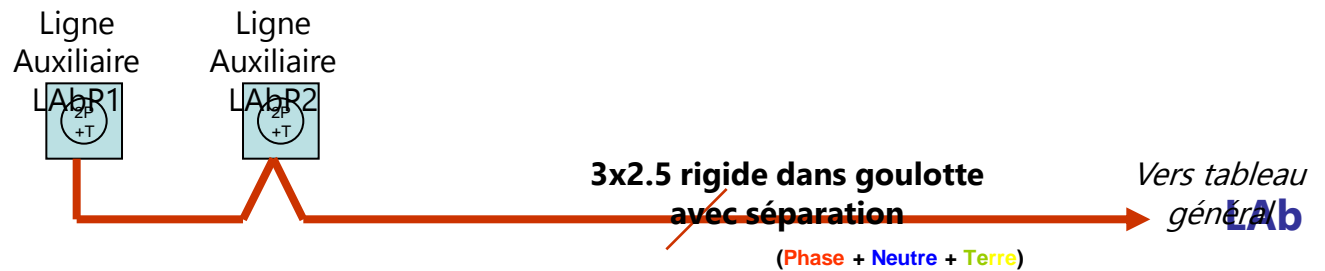

Raccordement électrique ligne confort prises 1 à 4

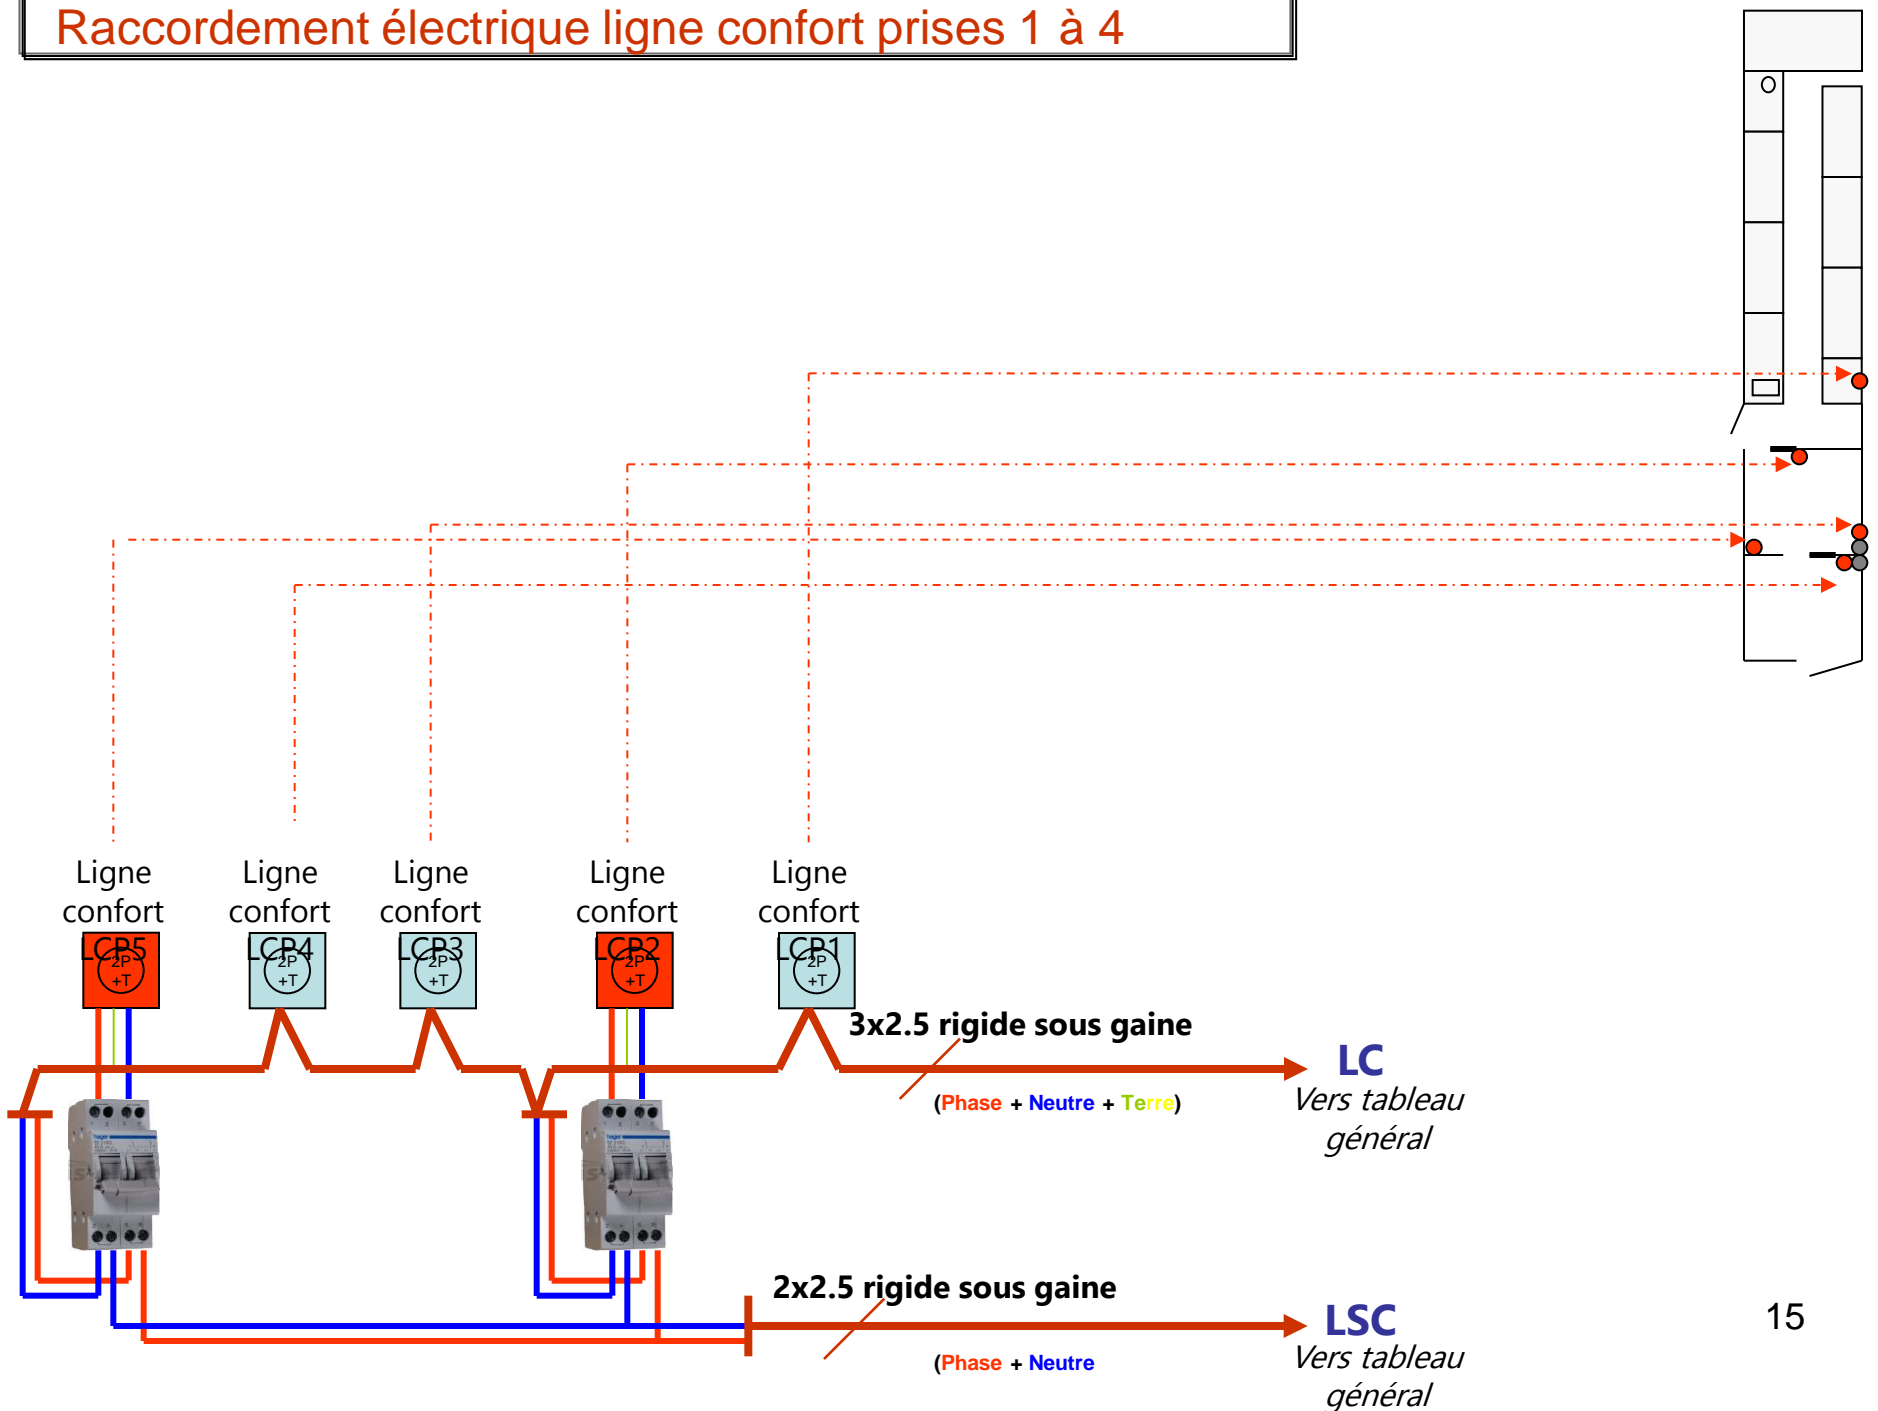


Raccordement électrique ligne congélateur(s) auxiliaire(s)

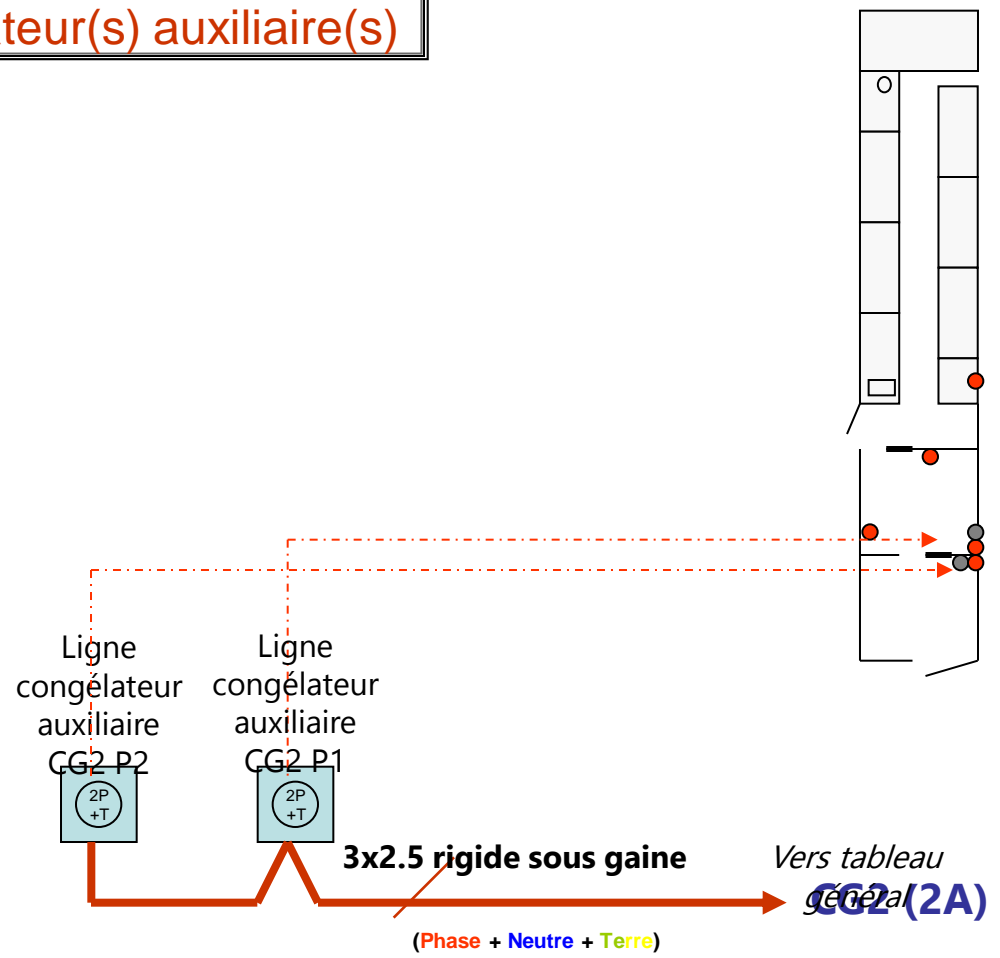


Raccordement électrique plaque induction

Plaque
induction (8A)

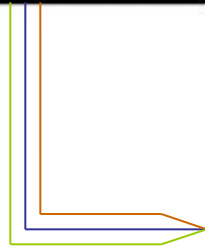



**5x2.5 rigide sous
gaine**
(Phase + Neutre + Terre)

Vers tableau
général **PI (13A)**

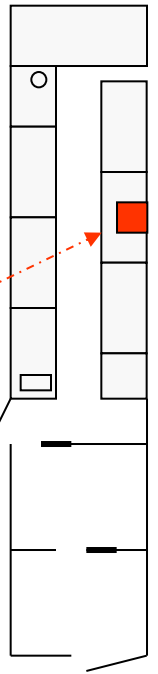

Raccordement électrique hotte cuisson


Hotte
d'aspiration
(xxA)

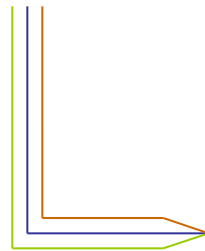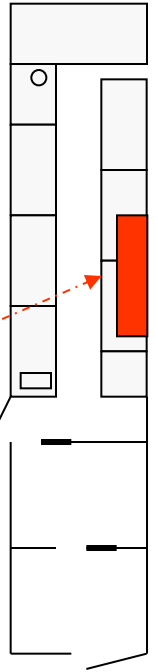


3x1.5 rigide sous
gaine
(Phase + Neutre + Terre)

Vers tableau
général
HO (xxA)

Raccordement électrique climatisation

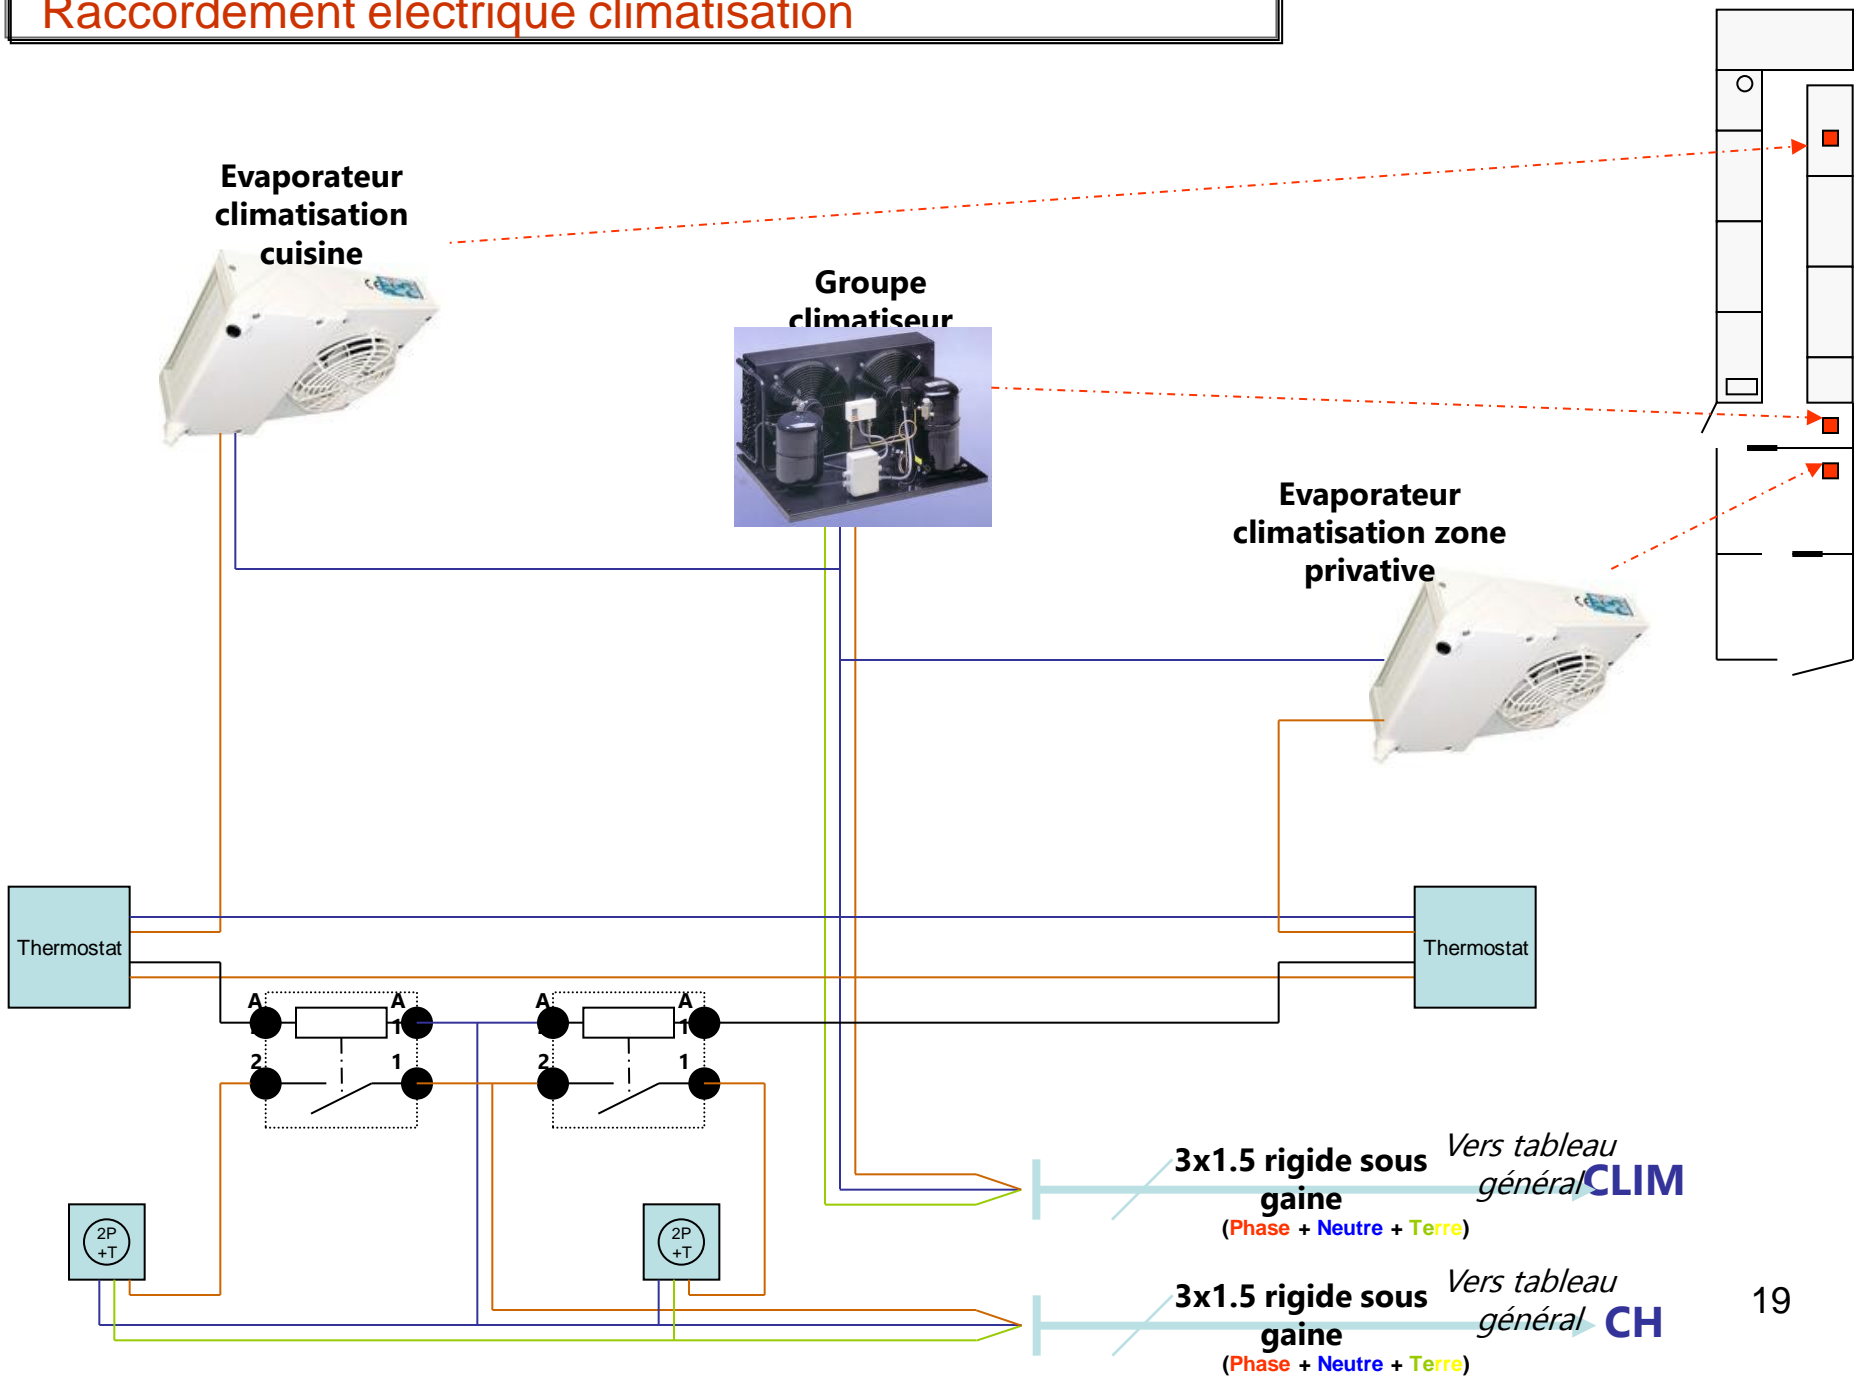

Raccordement électrique fours ventilés

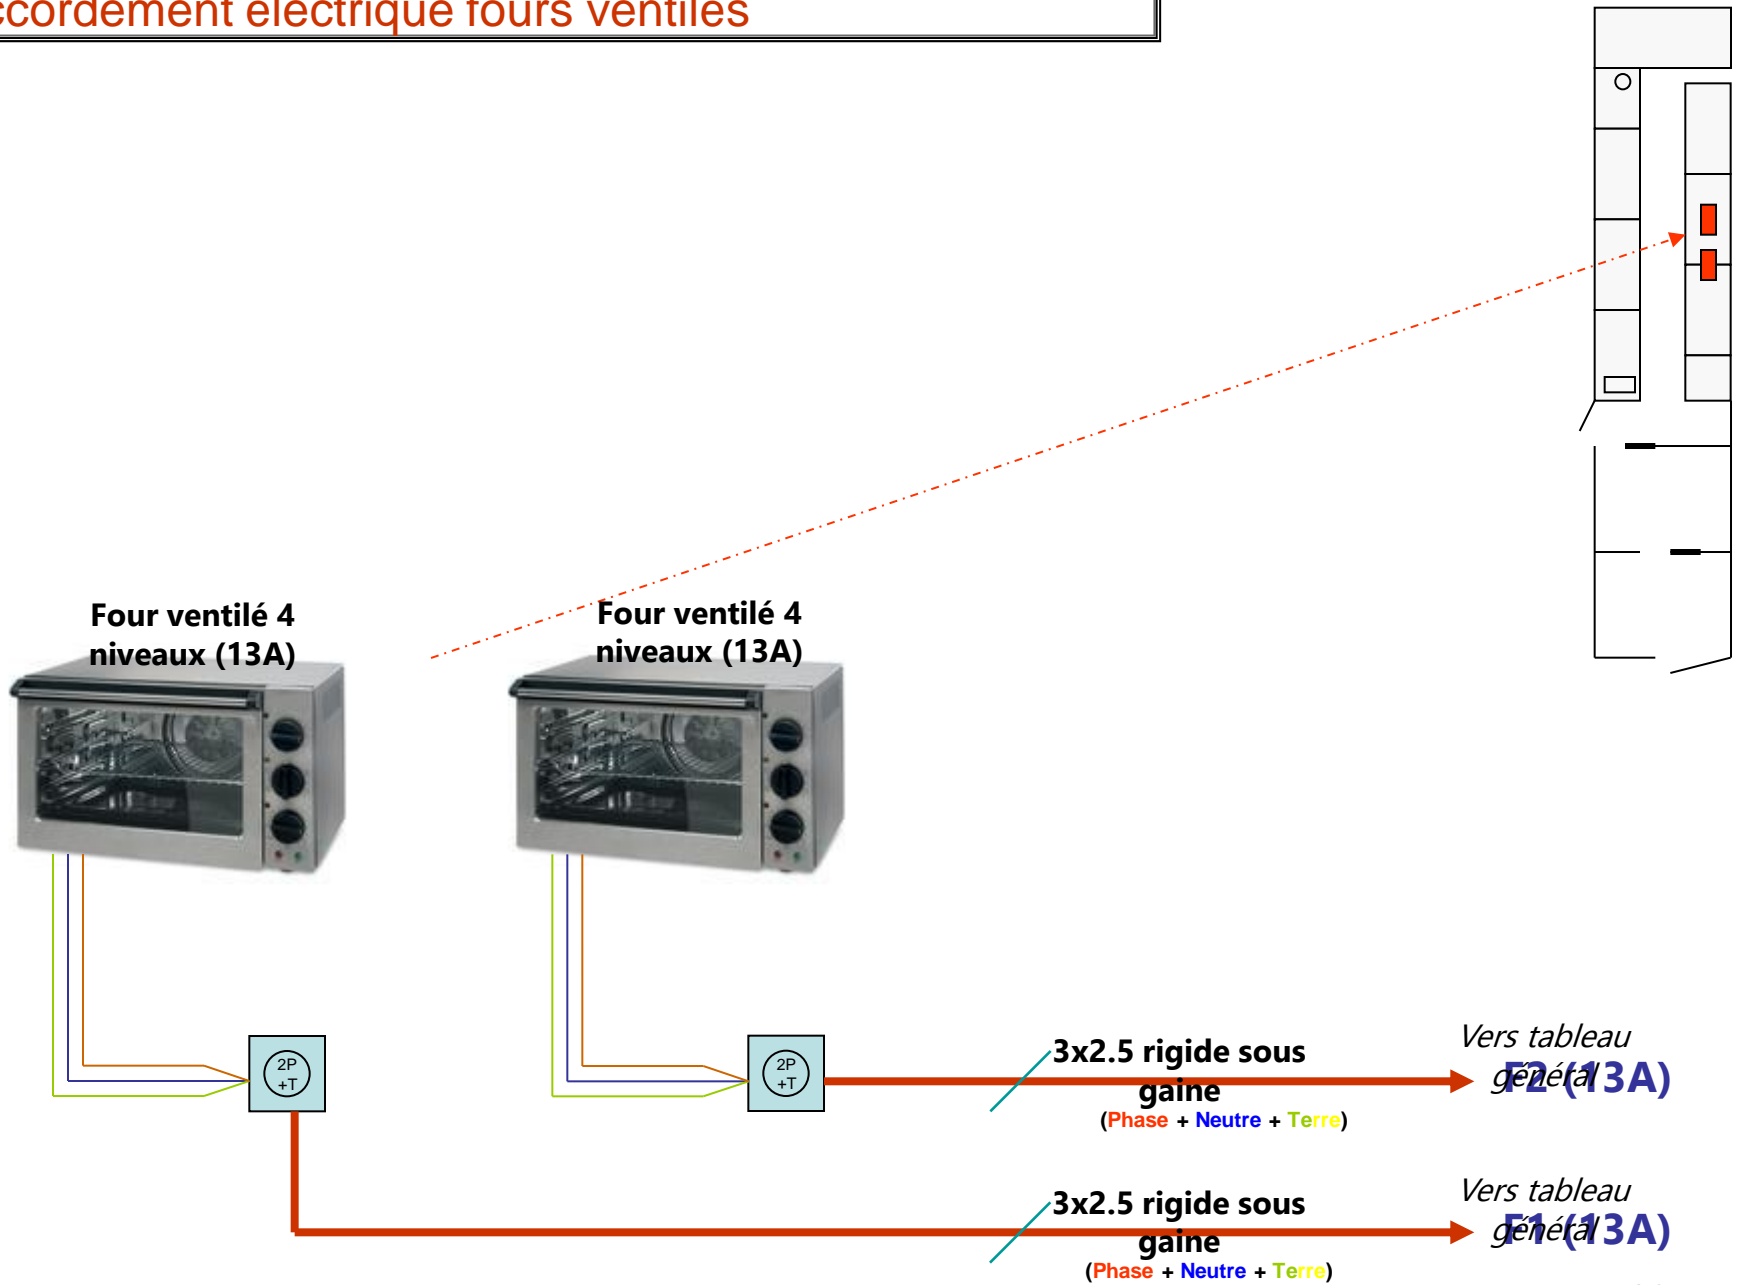

Raccordement électrique Lave Verre / Micro Onde

Congélateur




Lave Verres





Four Micro Ondes




Etuve

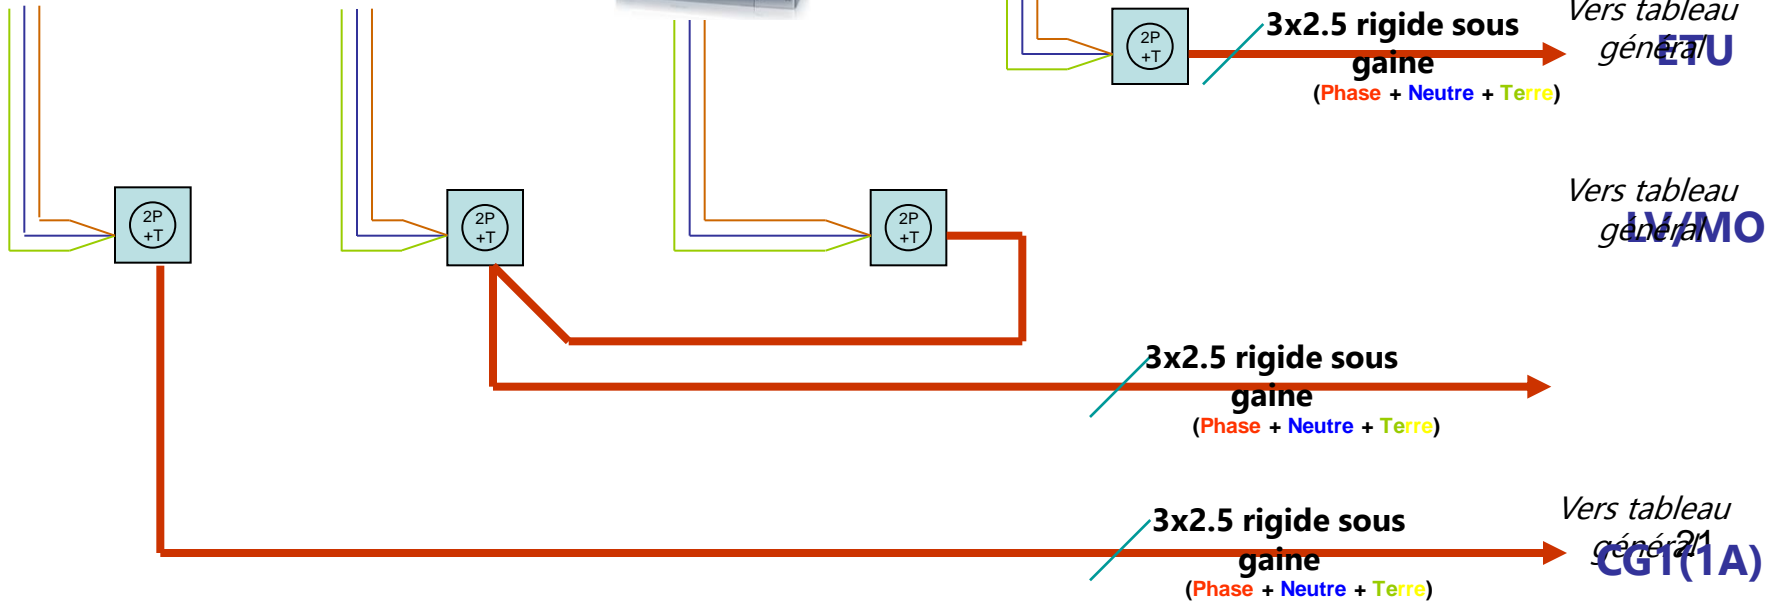


Raccordement électrique prises auxiliaires 1 à 6

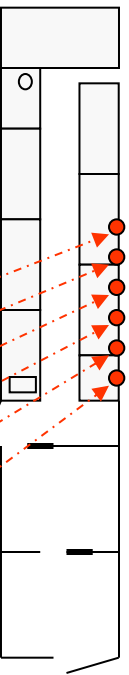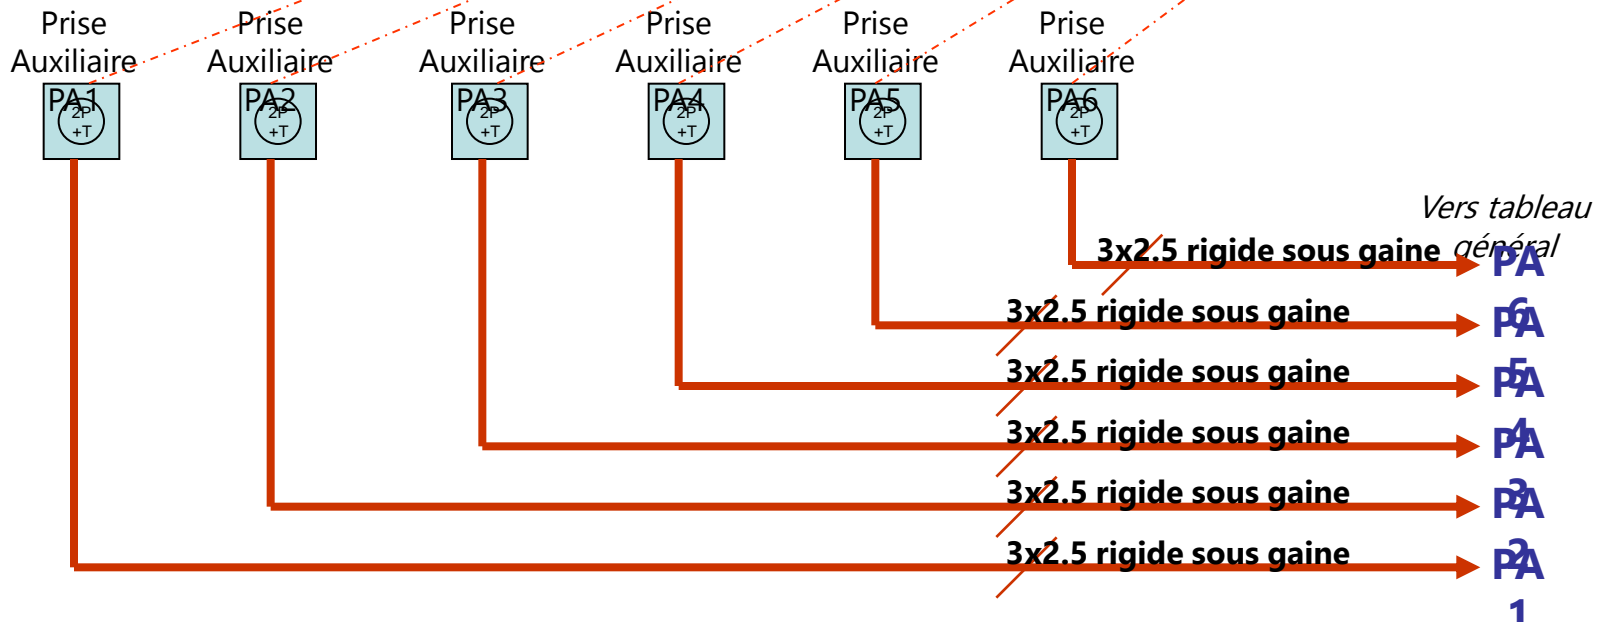


Raccordement électrique éclairage cuisine (1)

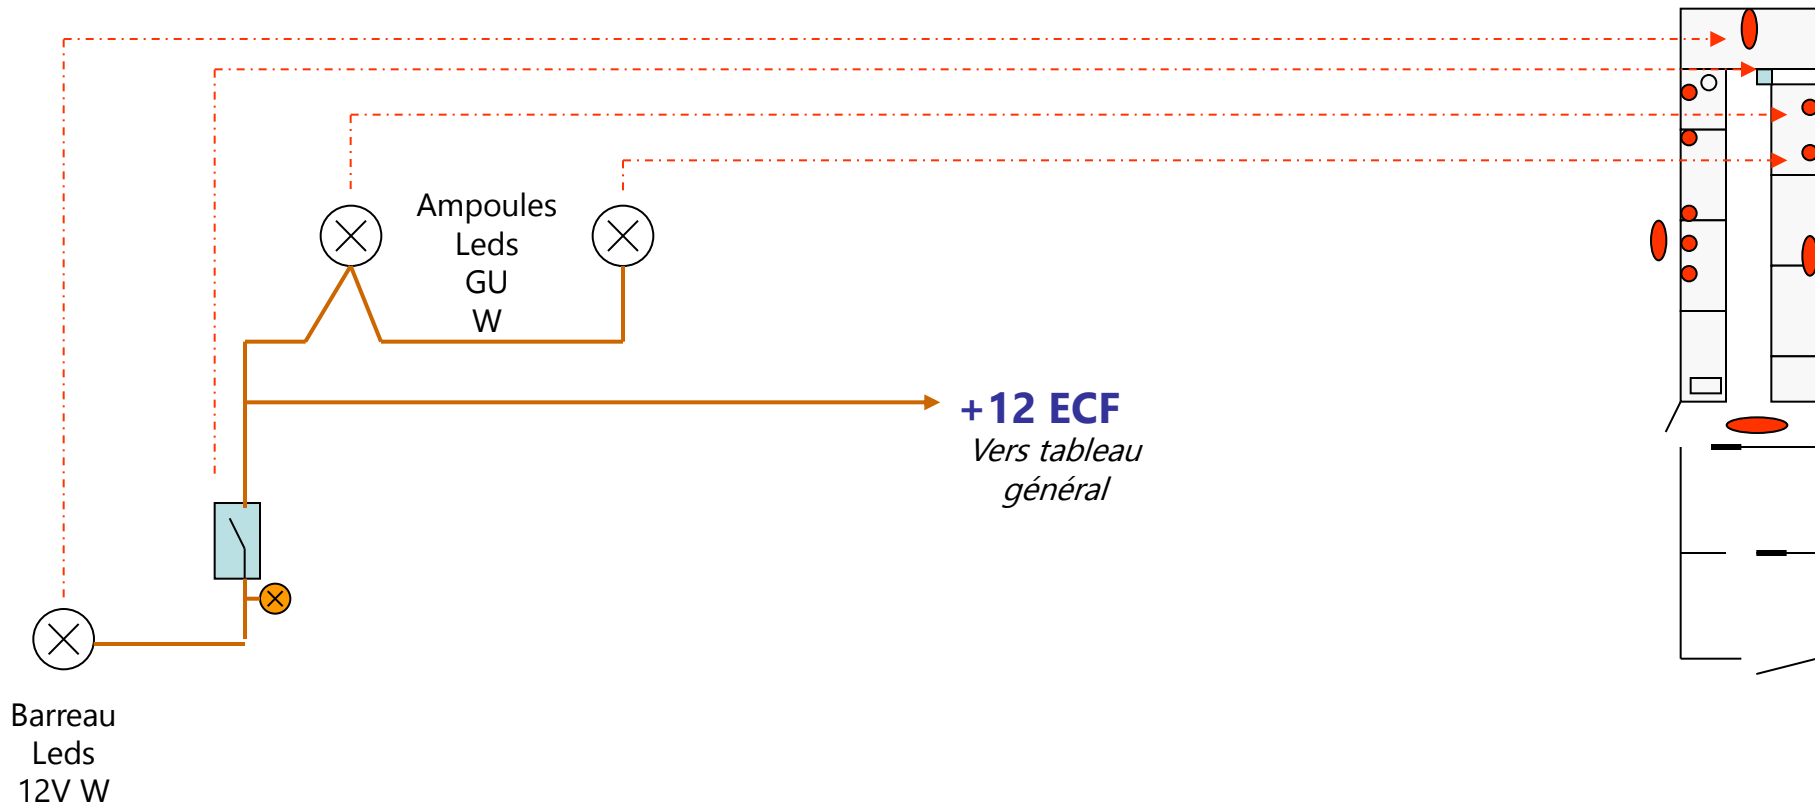


Raccordement électrique éclairage cuisine (2)

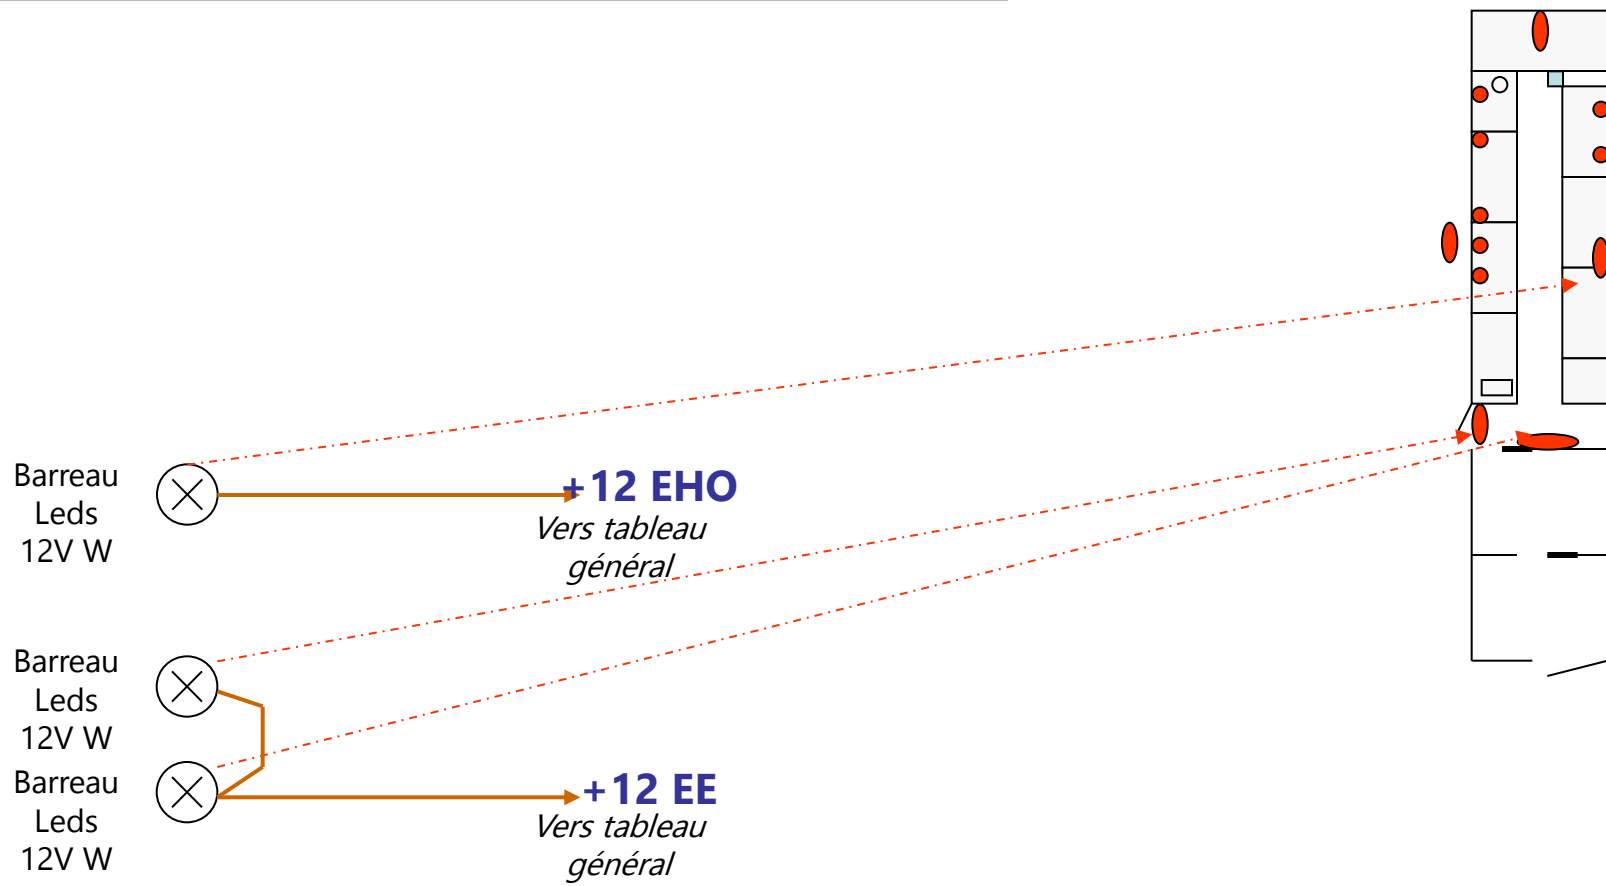


Raccordement électrique éclairage cuisine (3)

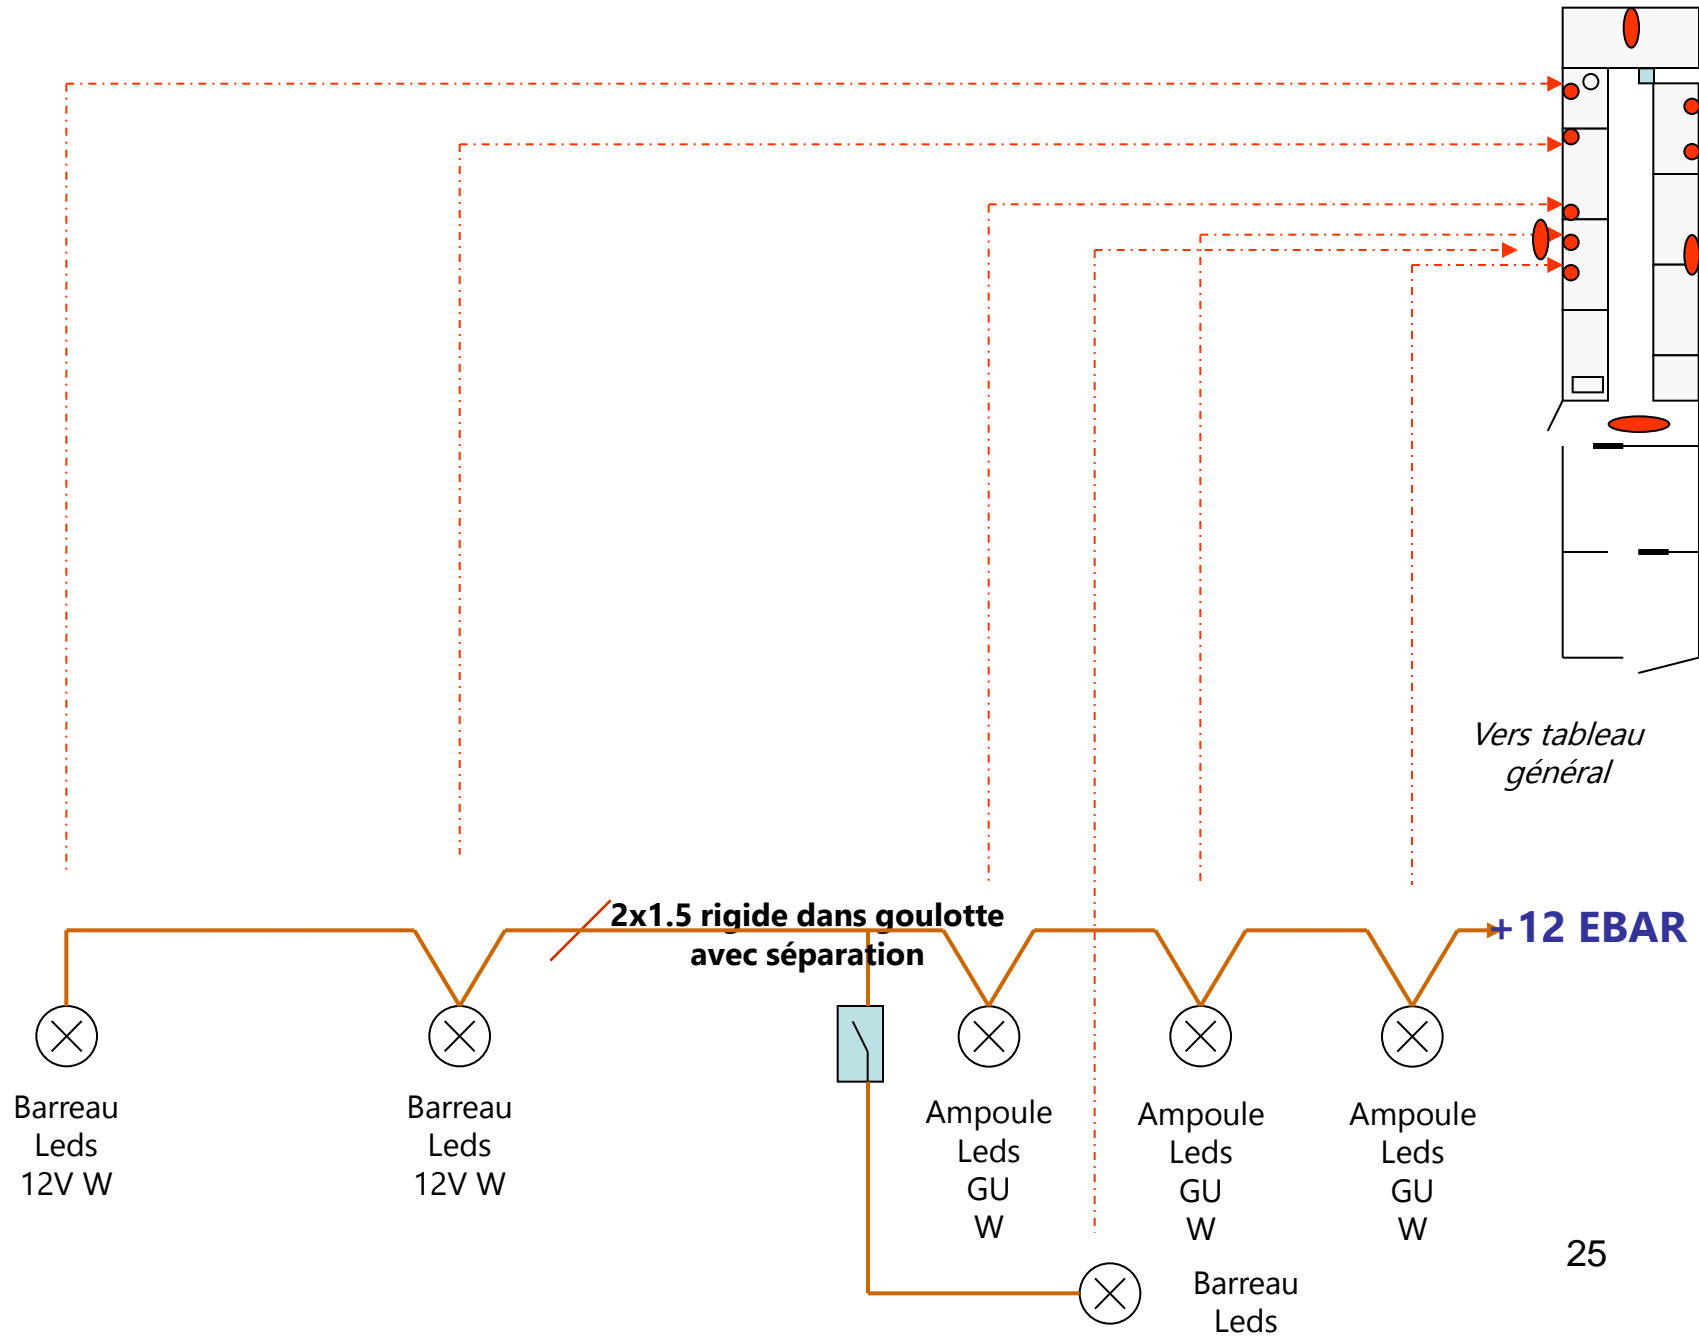

Raccordement électrique éclairage zone privative (1)

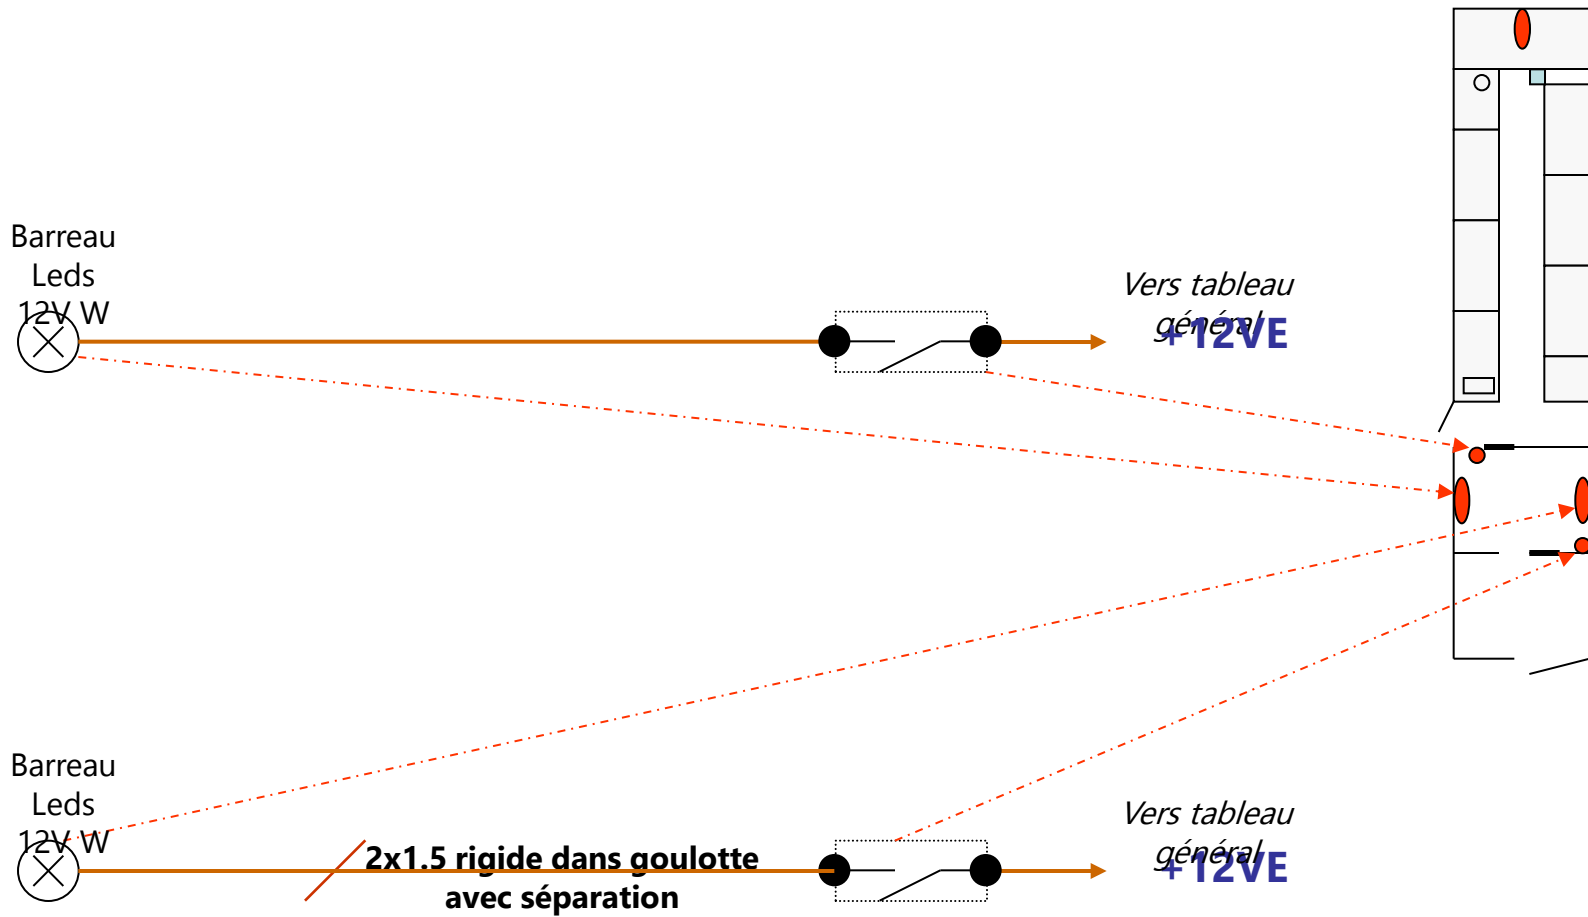

Raccordement électrique éclairage zone privative (2)

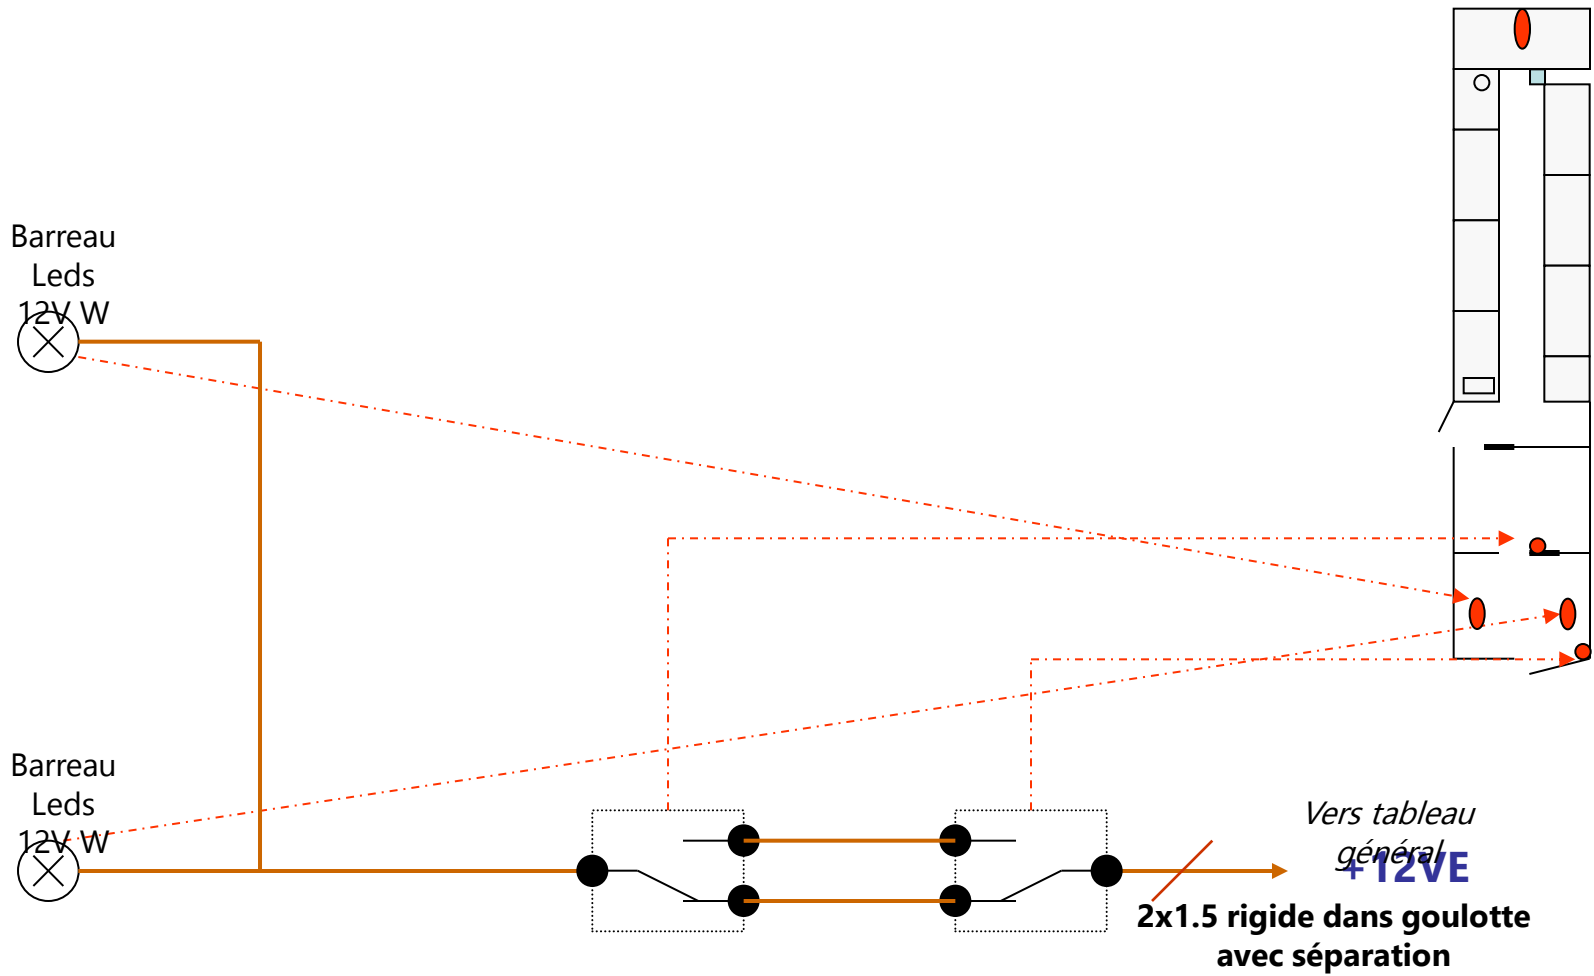

Raccordement électrique 24V éclairage

